
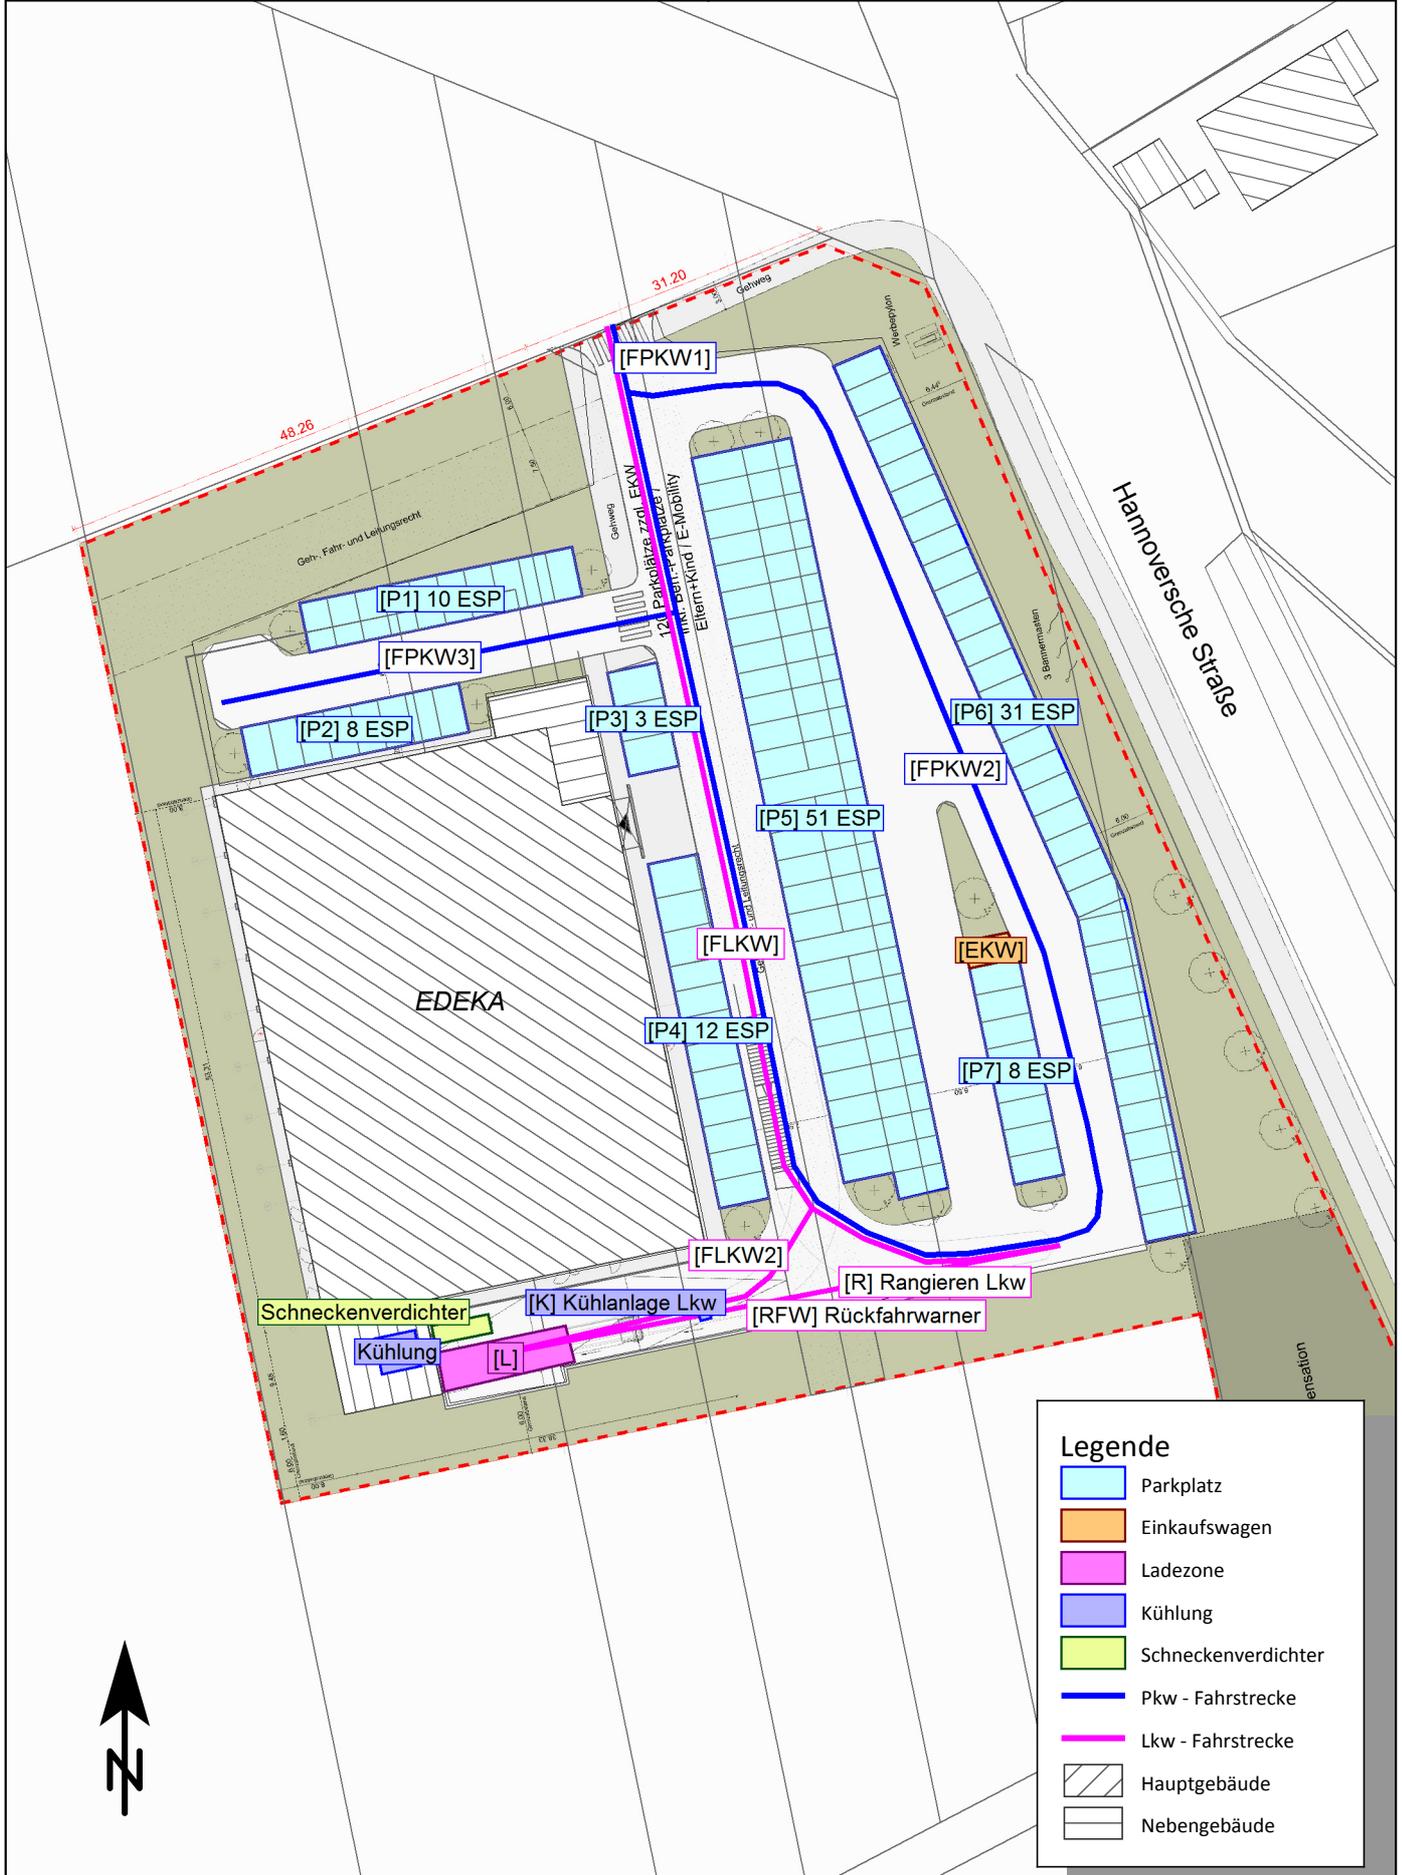


geplanter Verbrauchermarkt in
 Langenhagen, OT Engelbostel
 - Lageplan der Geräuschquellen -

Maßstab 1:750

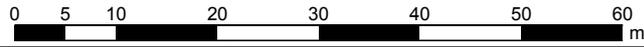

Legende

	Parkplatz
	Einkaufswagen
	Ladezone
	Kühlung
	Schneckenverdichter
	Pkw - Fahrstrecke
	Lkw - Fahrstrecke
	Hauptgebäude
	Nebengebäude