

Bebauungsplan Nr. 407 N, 1. Änderung
„Am Moore 25“


Abteilung 61
Stadtplanung und
Geoinformation
Stadt Langenhagen



Geltungsbereich

© 2022, Quelle: Stadt Langenhagen,
 Auszug aus den Geodaten des Landesamtes
 für Geoinformation und Landesvermessung
 Niedersachsen, www.lgln.de

M:1:1.000

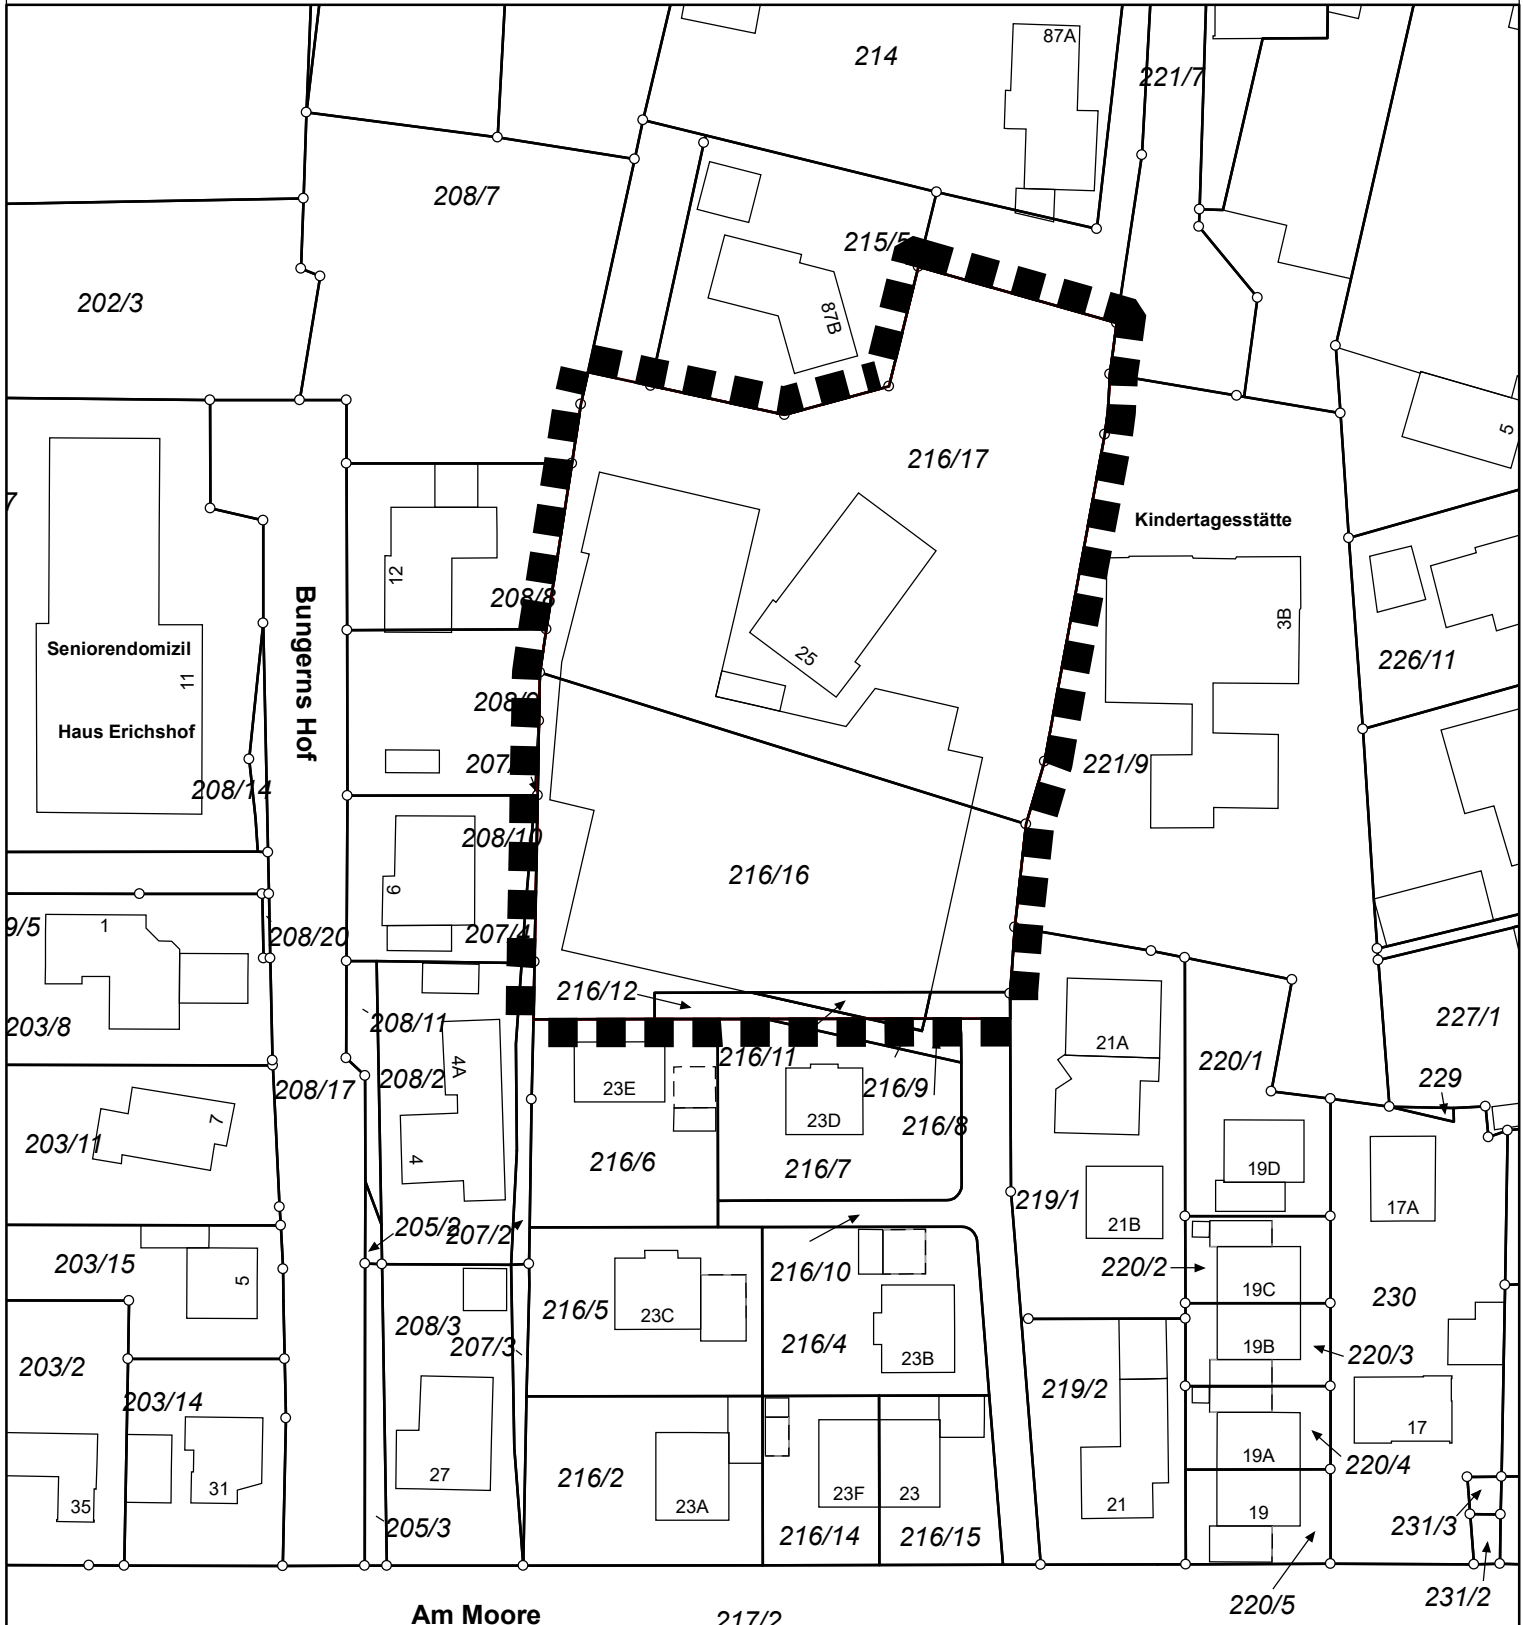

Am Moore **217/2**