

# Bebauungsplan Nr. 407 N, 1. Änderung „Godshorn - Mitte“

ALT - NEU



Abteilung 61  
Stadtplanung und  
Geoinformation  
Stadt Langenhagen


© 2022, Quelle: Stadt Langenhagen,  
Auszug aus den Geodaten des Landesamtes  
für Geoinformation und Landesvermessung  
Niedersachsen, www.lgln.de



M: 1:2.000



## Bebauungsplan Nr. 407 Neuaufstellung (rechtsverbindlich)

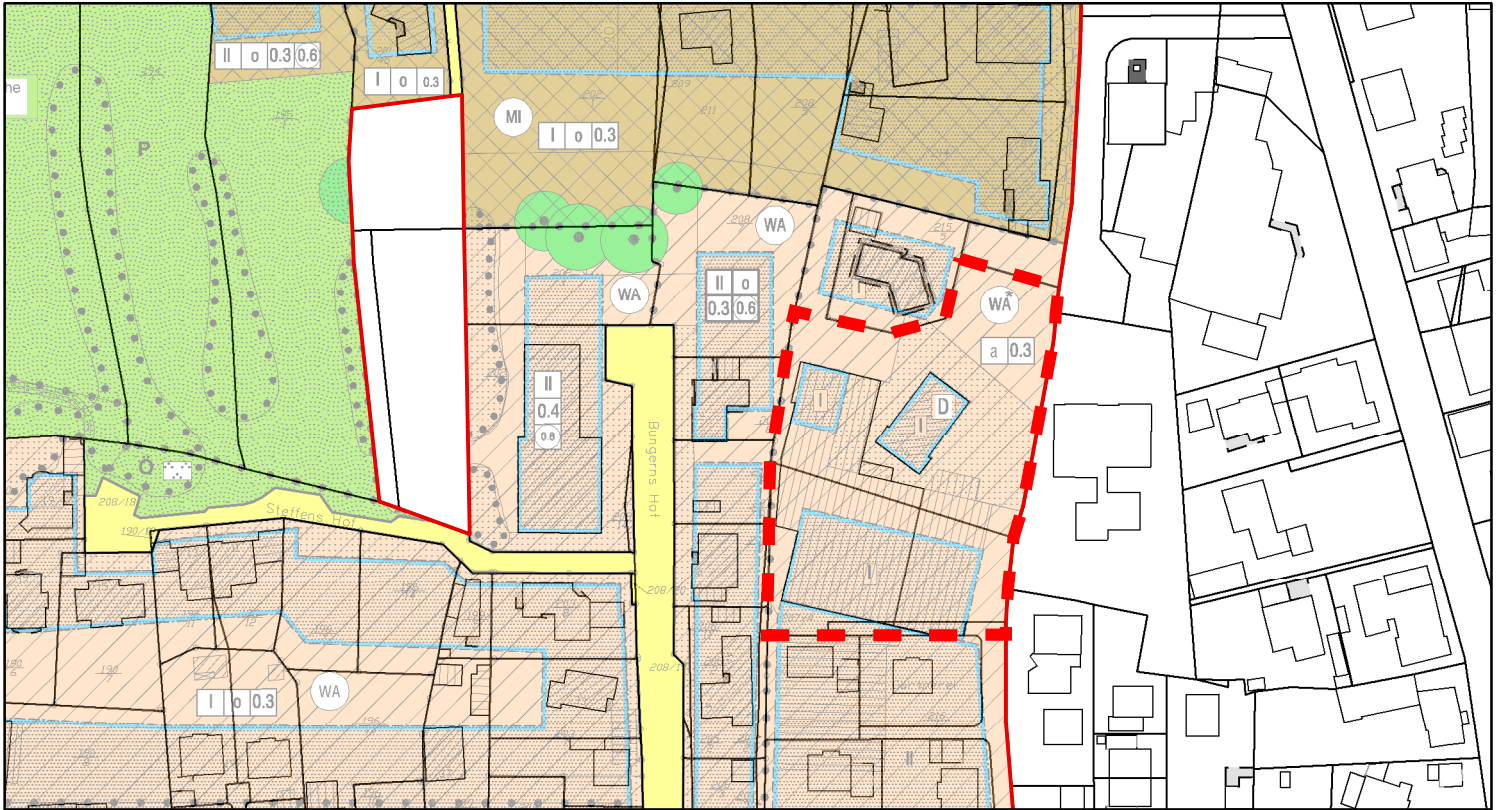

## Bebauungsplan Nr. 407 Neuaufstellung, 1. Änderung (Entwurf)

