

enercity Netz GmbH · Auf der Papenburg 18 · 30459 Hannover

Stadt Langenhagen
Planen und Bauen - Bauverwaltung
Frau Kötter
Postfach 10 15 60
30836 Langenhagen

Datum
07.04.2020
Ihr Zeichen
60
Ihre Nachricht
06.03.2020
Ihr Kontakt · Unser Zeichen
Maren Ebermann
Telefon
+49(511)430-4725
Telefax
+49(511)430 941-4725
E-Mail
fremdkoordinierung@
enercity-netz.de

93. Änderung des Flächennutzungsplans "Östlich Hermannsburger Straße"

Guten Tag Frau Kötter,

vielen Dank für Ihre Anfrage. Wir haben gegen die Festsetzungen des Bebauungsplans keine Bedenken.

Bitte beachten Sie unsere Anmerkungen und Hinweise. Sie haben noch Fragen? Melden Sie sich gerne bei unseren Ansprechpartnern.

Stellungnahme FK: Stadtbeleuchtung
Bei Rückfragen wenden Sie sich bitte an:
Gernot Schnehage
Tel.: +49(511)430-3384
E-Mail: gernot.schnehage@enercity.de

Stellungnahme FK: Datenübertragungsnetze
Gegen den Bebauungsplan bestehen grundsätzlich keine Bedenken, wenn der Schutzbereich unserer Telekommunikationskabel eingehalten wird. Der Schutzbereich dieser Kabeltrasse beträgt 5m (2,5m zu jeder Seite) und darf nicht überbaut, mit einem Baum oder Büschen bepflanzt werden. Die Trasse muss jederzeit frei zugänglich sein und ist unbedingt freizuhalten. Sollte durch die geplante Maßnahme unser Schutzbereich betroffen sein, sind weitere Abstimmungen erforderlich.

Bei Rückfragen wenden Sie sich bitte an:
Heiko Dollak
Tel.: +49(511)430-4023
E-Mail: heiko.dollak@enercity-netz.de

Stellungnahme FK: Gas/Wasser Konzepte
Die geforderte Löschwasseremenge kann nicht erreicht werden. Es können im Rahmen des Grundschutzes lediglich 48 m³/h (800 L/min) zugesichert werden. Die Differenzmenge ist z.B. durch Brunnen oder Zisternen sicher zu stellen.

Bei Rückfragen wenden Sie sich bitte an:
Thomas Brinkmann
Tel.: +49(511)430-5691
E-Mail: thomas.brinkmann@enercity-netz.de

Stellungnahme FK: Strom Konzepte
Siehe Stellungnahme zum BPlan 446
Bei Rückfragen wenden Sie sich bitte an:
Andreas Schmidt
Tel.: +49(511)430-3343
E-Mail: andreas.schmidt@enercity-netz.de


Freundliche Grüße

enercity Netz
Netzmanagement

i. A. Thomas Brinkmann

i. A. Maren Ebermann

Anlage

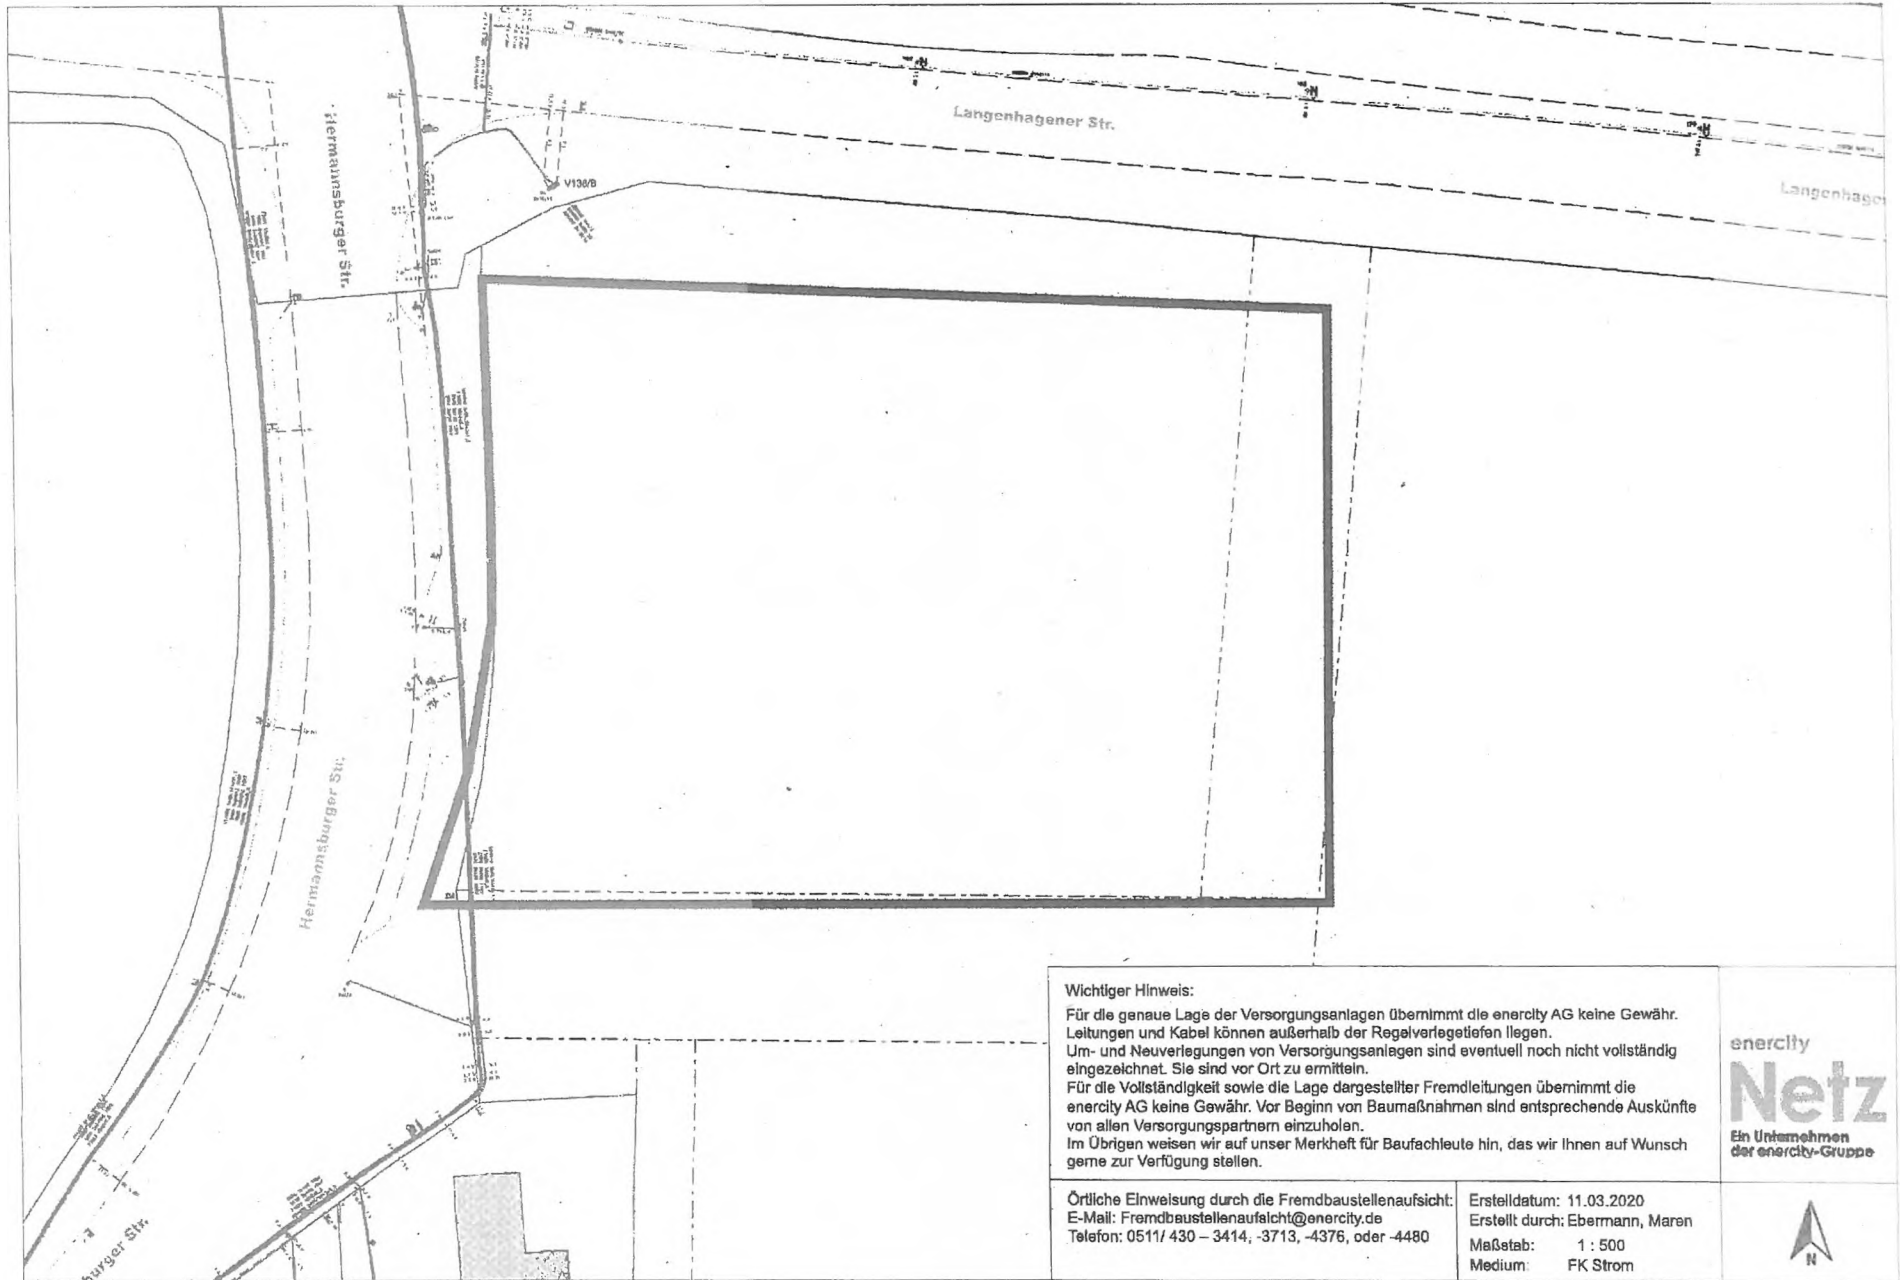

Wichtiger Hinweis:
 Für die genaue Lage der Versorgungsanlagen übernimmt die enercity AG keine Gewähr. Leitungen und Kabel können außerhalb der Regelverlegetiefen liegen. Um- und Neuverlegungen von Versorgungsanlagen sind eventuell noch nicht vollständig eingezeichnet. Sie sind vor Ort zu ermitteln.
 Für die Vollständigkeit sowie die Lage dargestellter Fremdleitungen übernimmt die enercity AG keine Gewähr. Vor Beginn von Baumaßnahmen sind entsprechende Auskünfte von allen Versorgungspartnern einzuholen.
 Im Übrigen weisen wir auf unser Merkheft für Baufachleute hin, das wir Ihnen auf Wunsch gerne zur Verfügung stellen.

Örtliche Einweisung durch die Fremdbaustellenaufsicht:
 E-Mail: Fremdbaustellenaufsicht@enercity.de
 Telefon: 0511/ 430 – 3414, -3713, -4376, oder -4480

Erstelldatum: 11.03.2020
 Erstellt durch: Ebermann, Maren
 Maßstab: 1 : 500
 Medium: FK Strom

enercity
Netz
 Ein Unternehmen
 der enercity-Gruppe

