


# Bebauungsplan Nr. 446 „Östlich Hermannsburger Straße“

Entwurf 01.09.2021

Abteilung 61  
Stadtplanung und  
Geoinformation  
Stadt Langenhagen

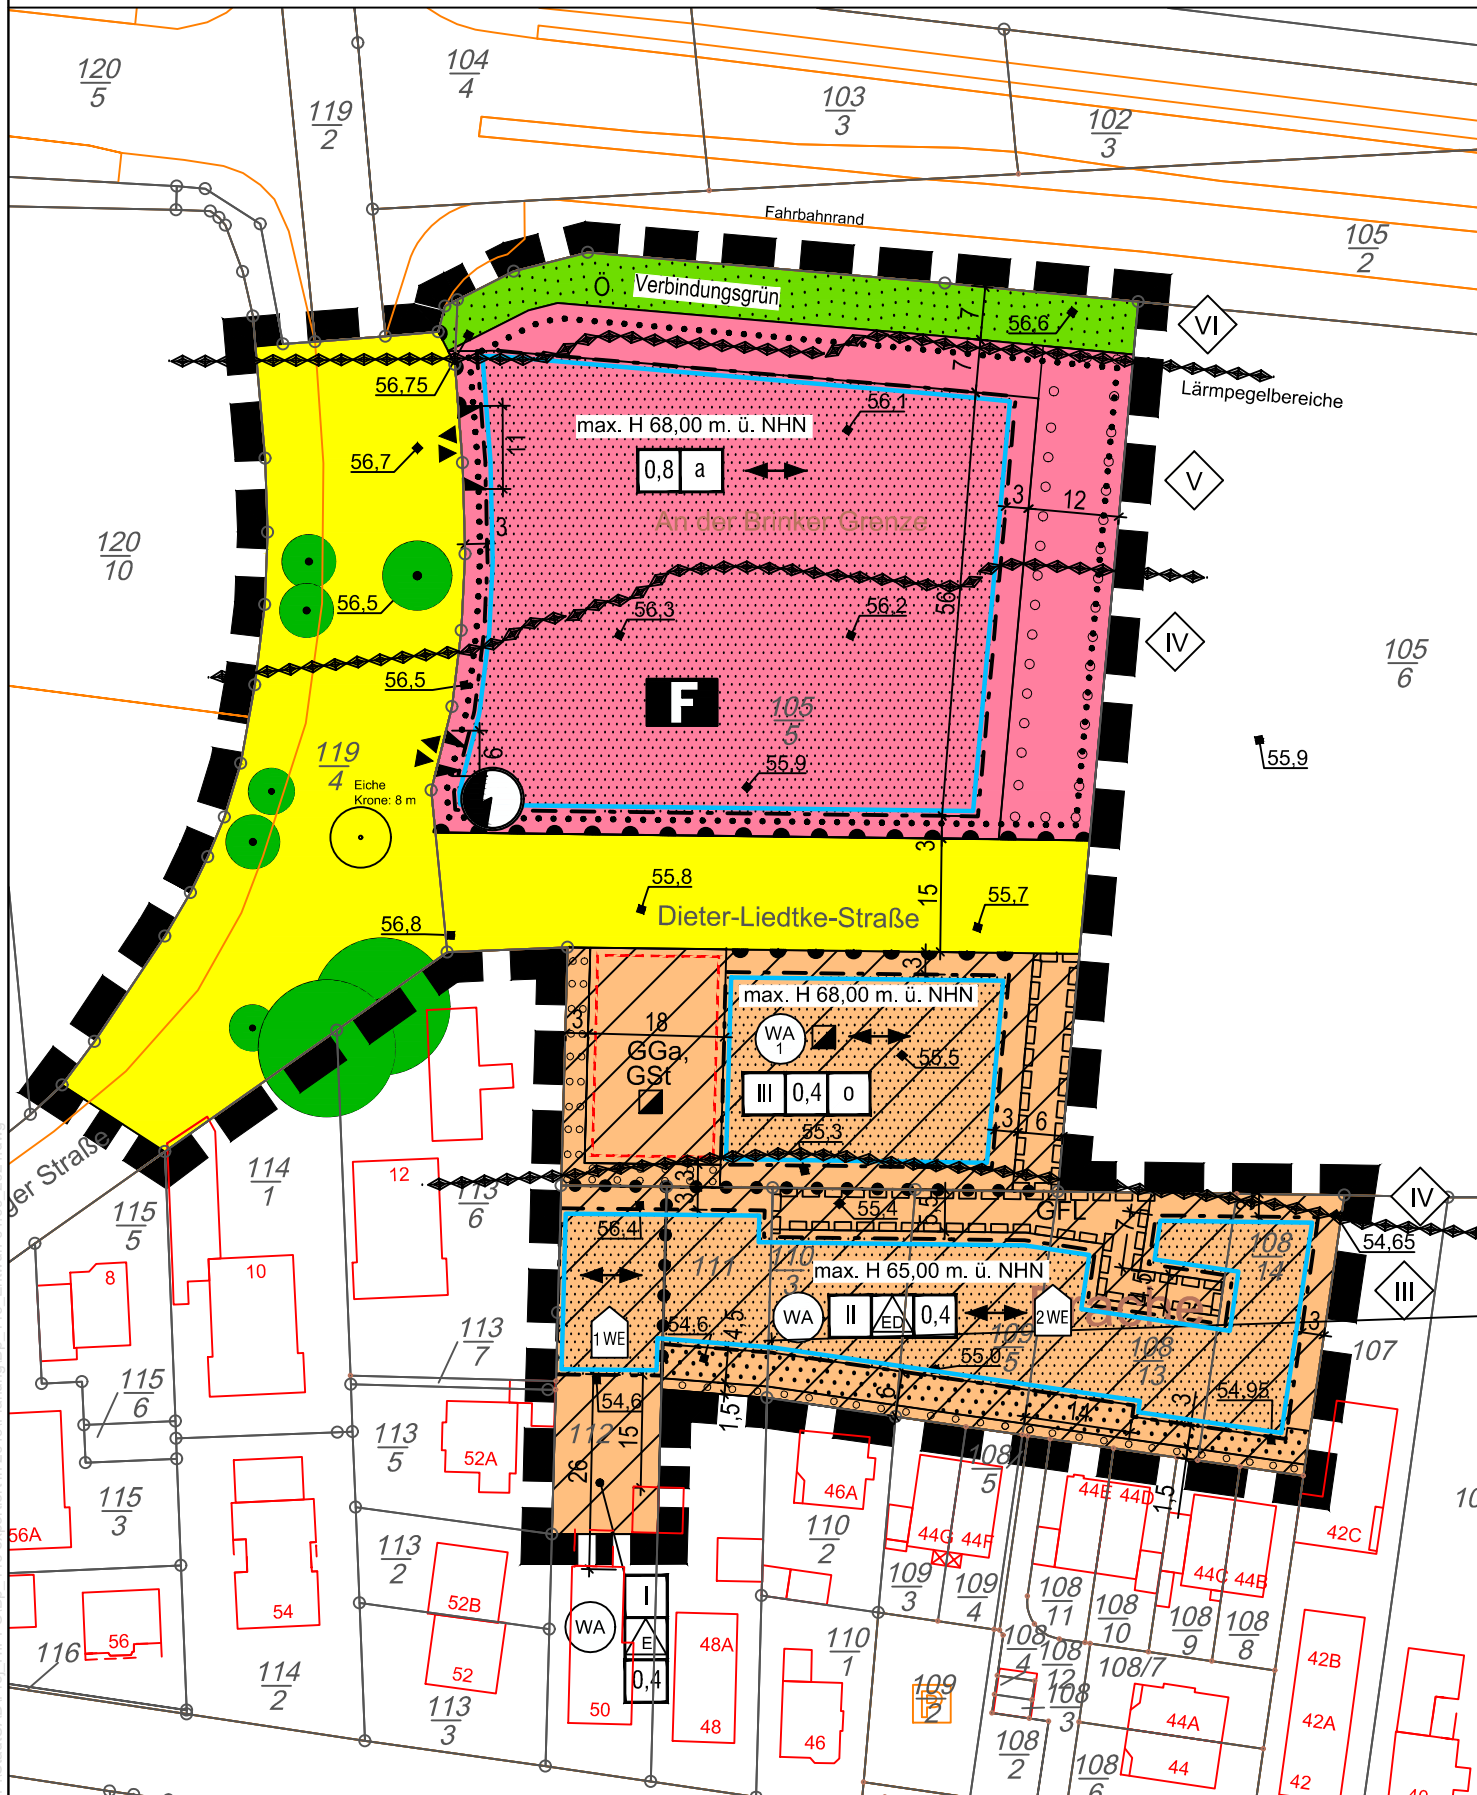

P:\StädteAD\Proj\HPPO\Bp\_446 exportiert in 2019\Planung\Bp\_446\_Entwurf 01.09.2021.dwg