



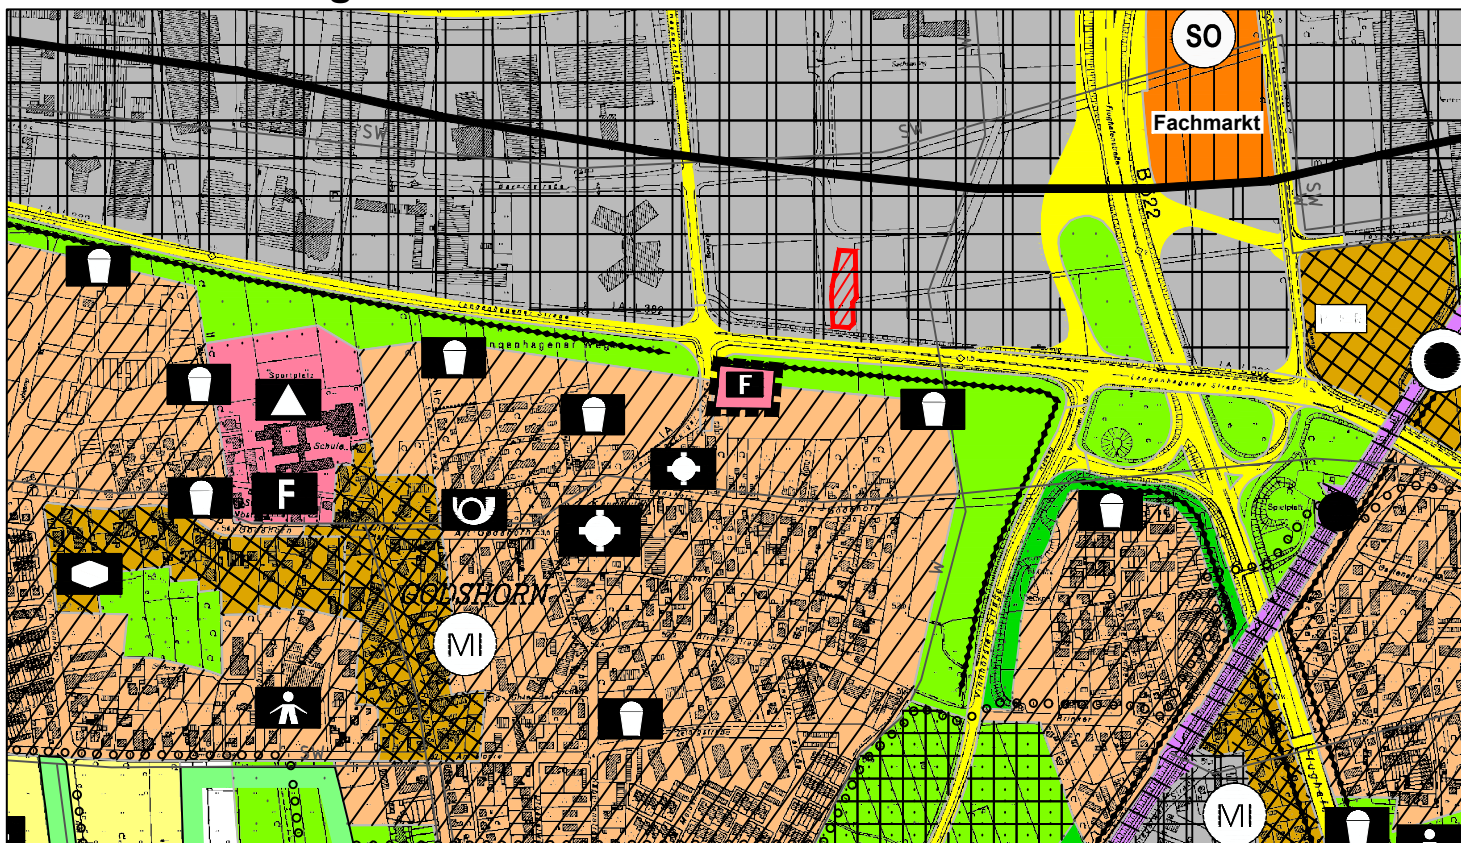
# 93. F-Planänderung „Östlich der Hermannsburger Straße“

## Bisherige Darstellung

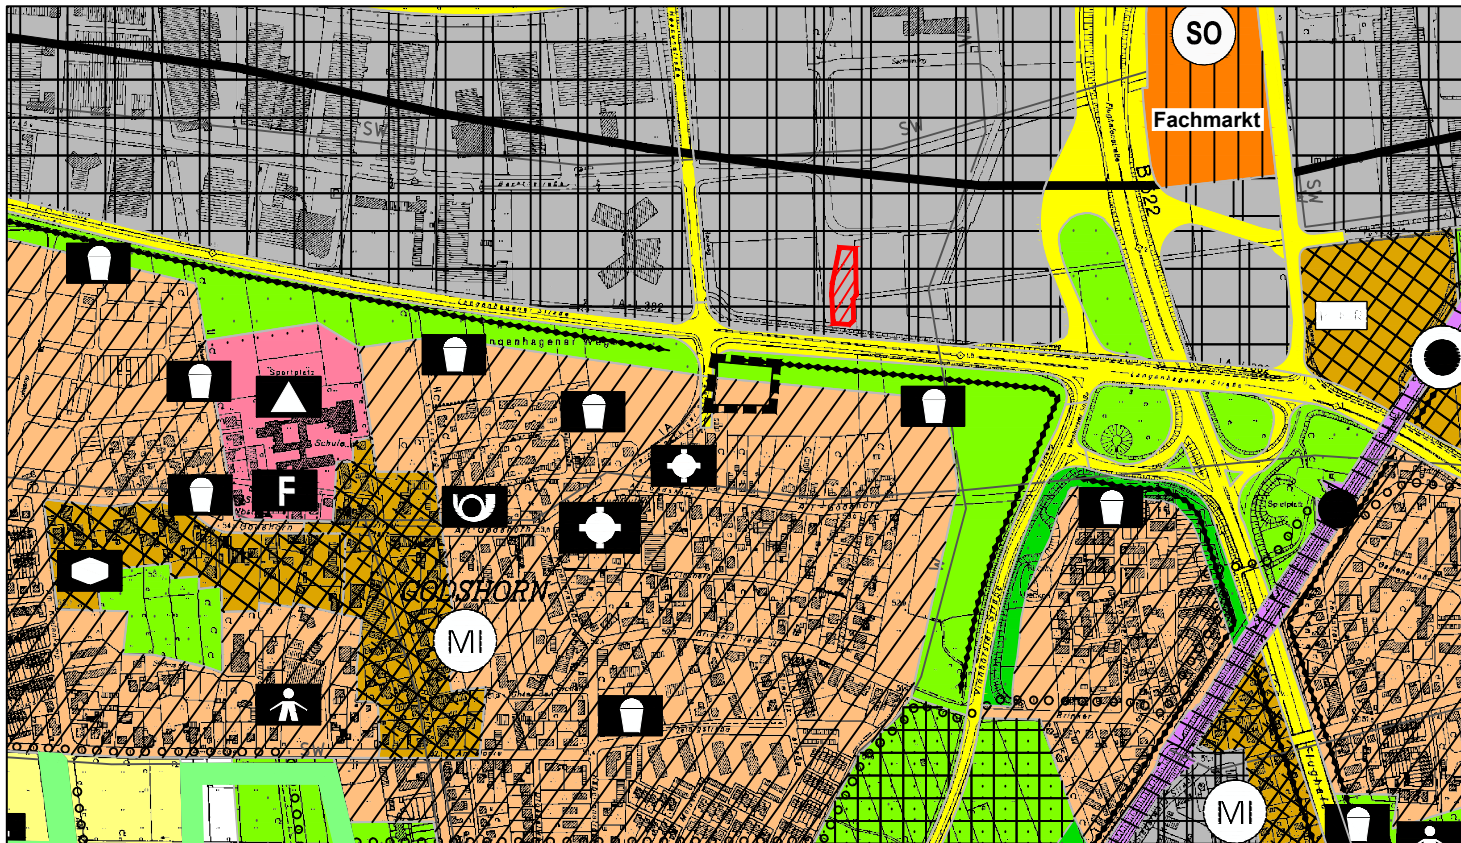

Quelle: Auszug aus den Geobasisdaten des Landesamtes für Geoinformation und Landesvermessung Niedersachsen, © 1997 

## Neue Darstellung



Quelle: Auszug aus den Geobasisdaten des Landesamtes für Geoinformation und Landesvermessung Niedersachsen, © 1997 