


96. F-Planänderung „Resser Straße“

Bisherige Darstellung

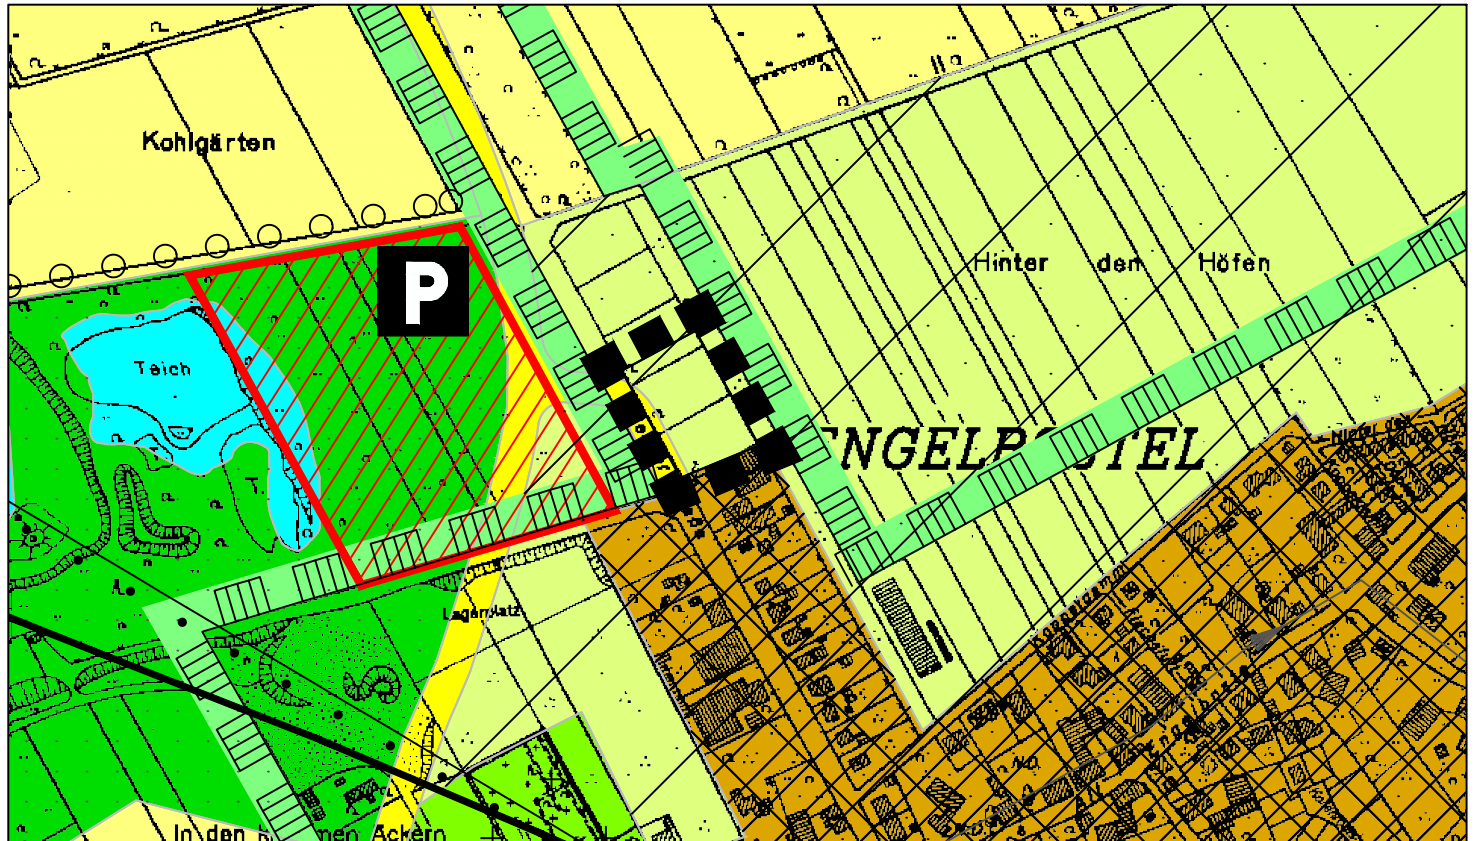


Abteilung 61
Stadtplanung und
Geoinformation
Langenhagen



Quelle: Auszug aus den Geobasisdaten des Landesamtes für Geoinformation und Landesvermessung Niedersachsen, © 1997



Neue Darstellung

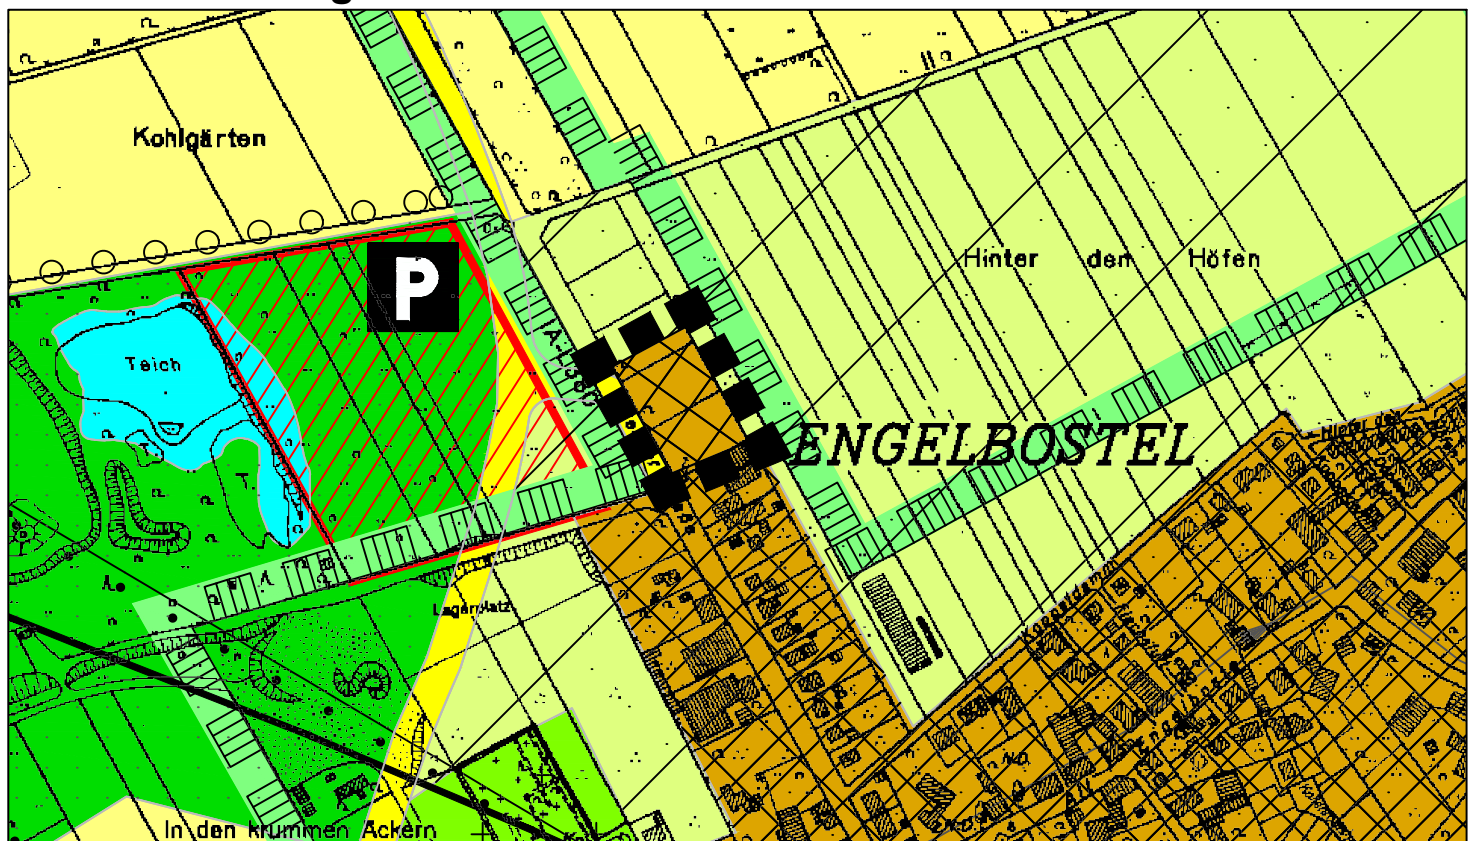

Quelle: Auszug aus den Geobasisdaten des Landesamtes für Geoinformation und Landesvermessung Niedersachsen, © 1997

