



Bebauungsplan Nr. 124, "Nördlich Konrad-Adenauer-Straße"




M.: 1 : 2000

Abteilung 61
Stadtplanung und
Geoinformation
Langenhagen

Anlage zur SD _____

Bebauungsplan Nr. 55a, 1. Änd. und 73, 1. Änd.
(rechtsverbindlich)

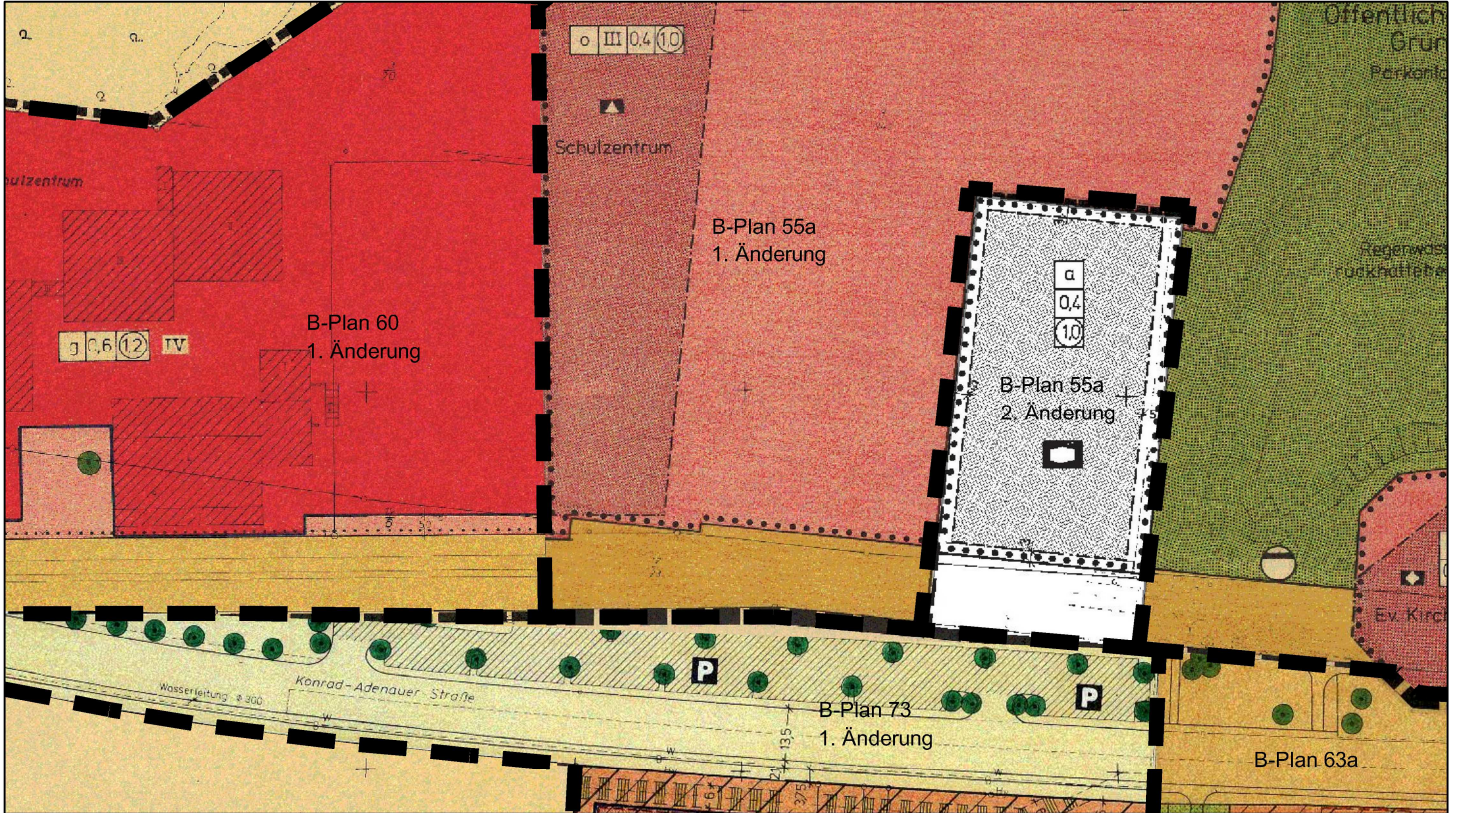

Bebauungsplan Nr. 124 (neuer Geltungsbereich)

