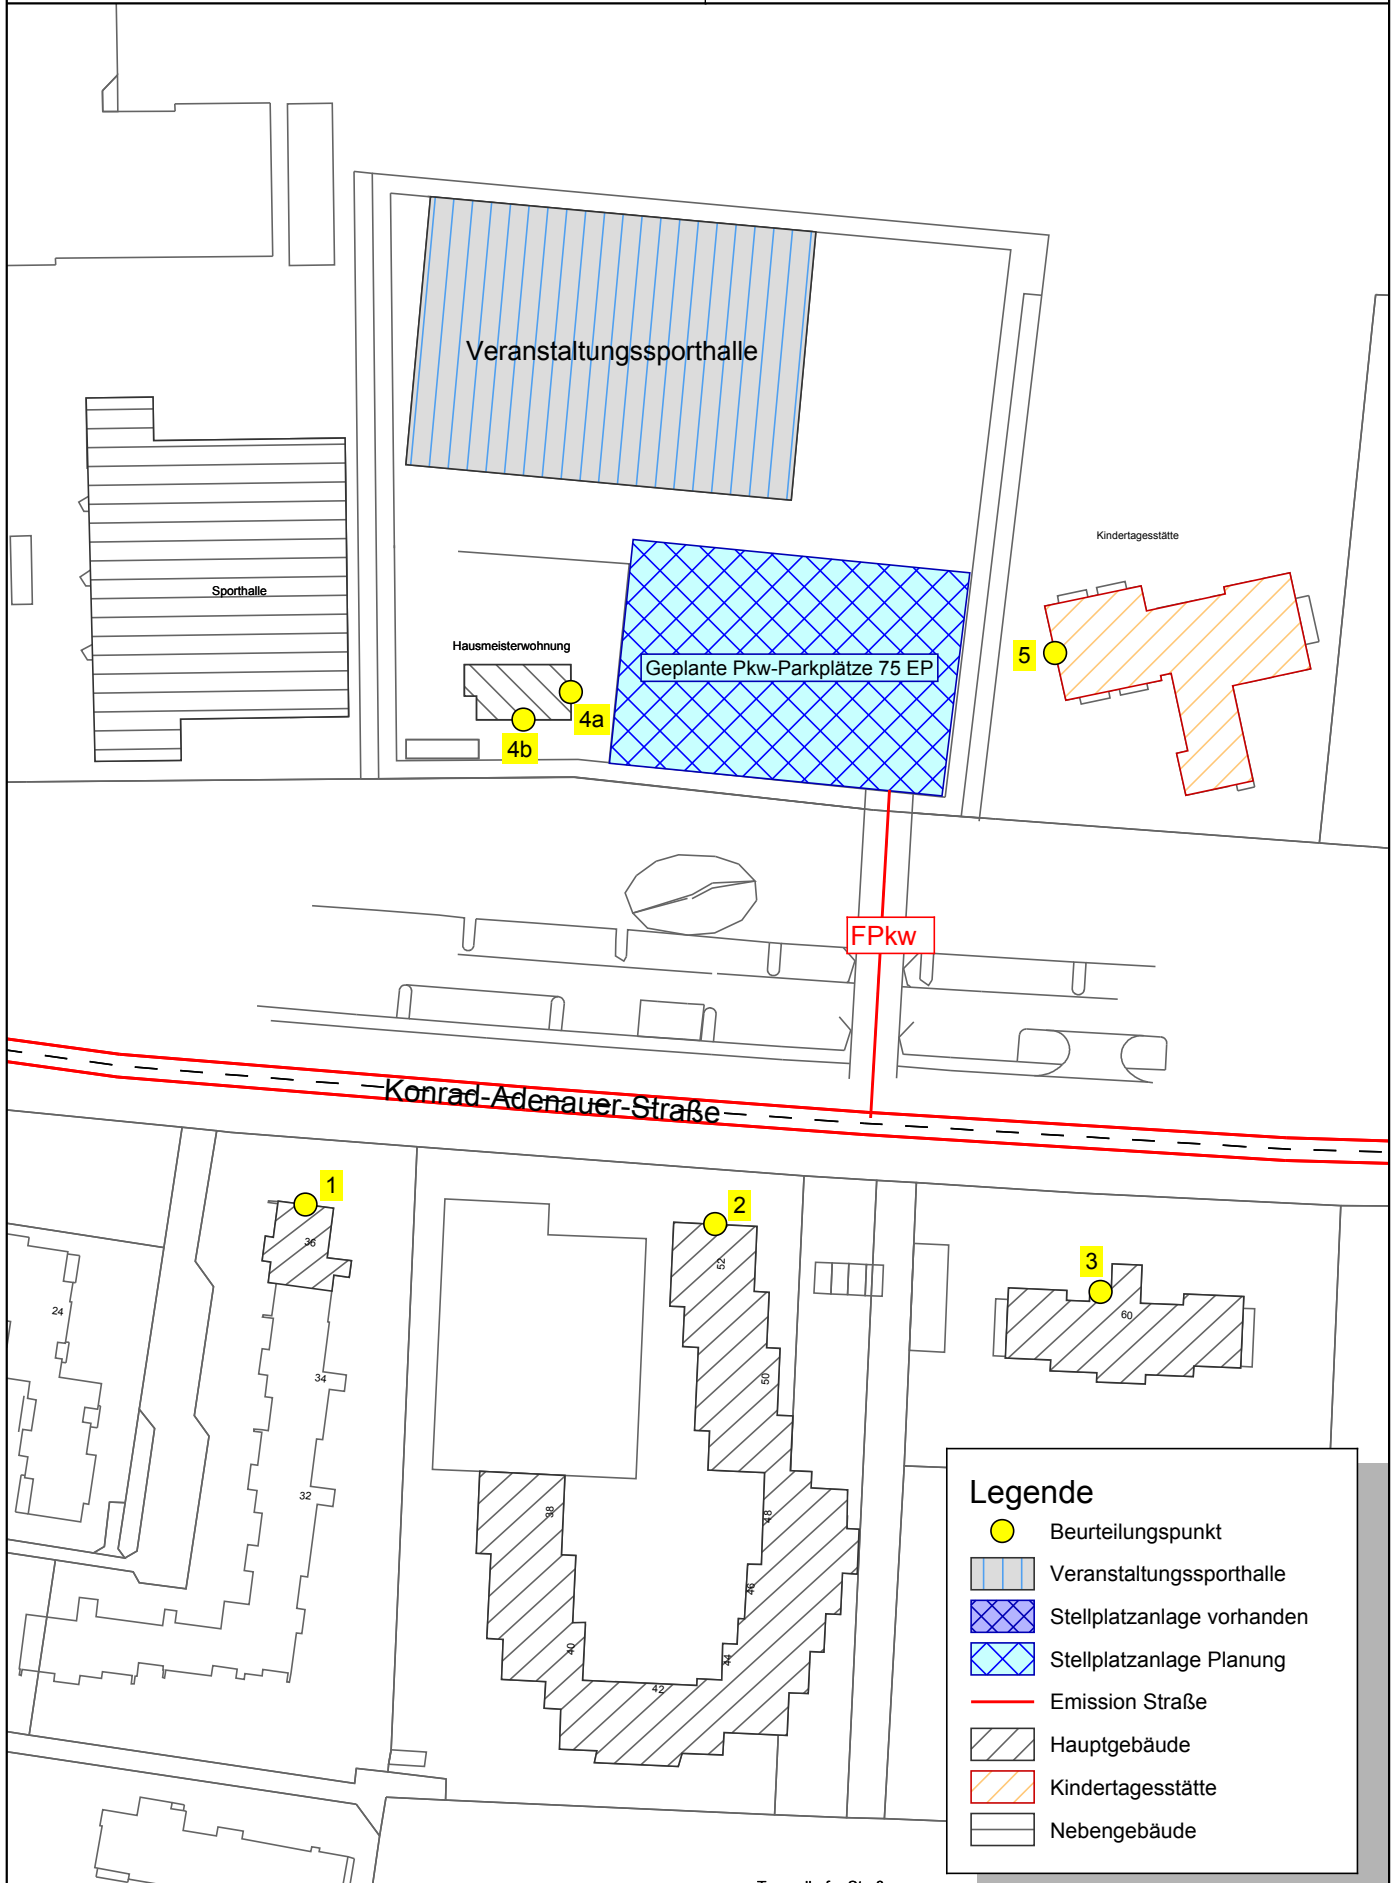


## Neubau einer Veranstaltungssporthalle in Langenhagen

Maßstab 1:1250

 0 5 10 20 30 40 50 60 70 80 90 100  
 m
**Legende**

- Beurteilungspunkt
- Veranstaltungssporthalle
- Stellplatzanlage vorhanden
- Stellplatzanlage Planung
- Emission Straße
- Hauptgebäude
- Kindertagesstätte
- Nebengebäude