

Übersichtsplan Bebauungsplan Nr. 29b, 3. vereinfachte Änderung "Habereck"




LANGENHAGEN



Abteilung 61
Stadtplanung und
Geoinformation
Stadt Langenhagen

Anlage zur SD _____

Ausschnitt aus bestehendem B-Plan Nr. 29b, 2. Änderung (rechtsverbindlich)

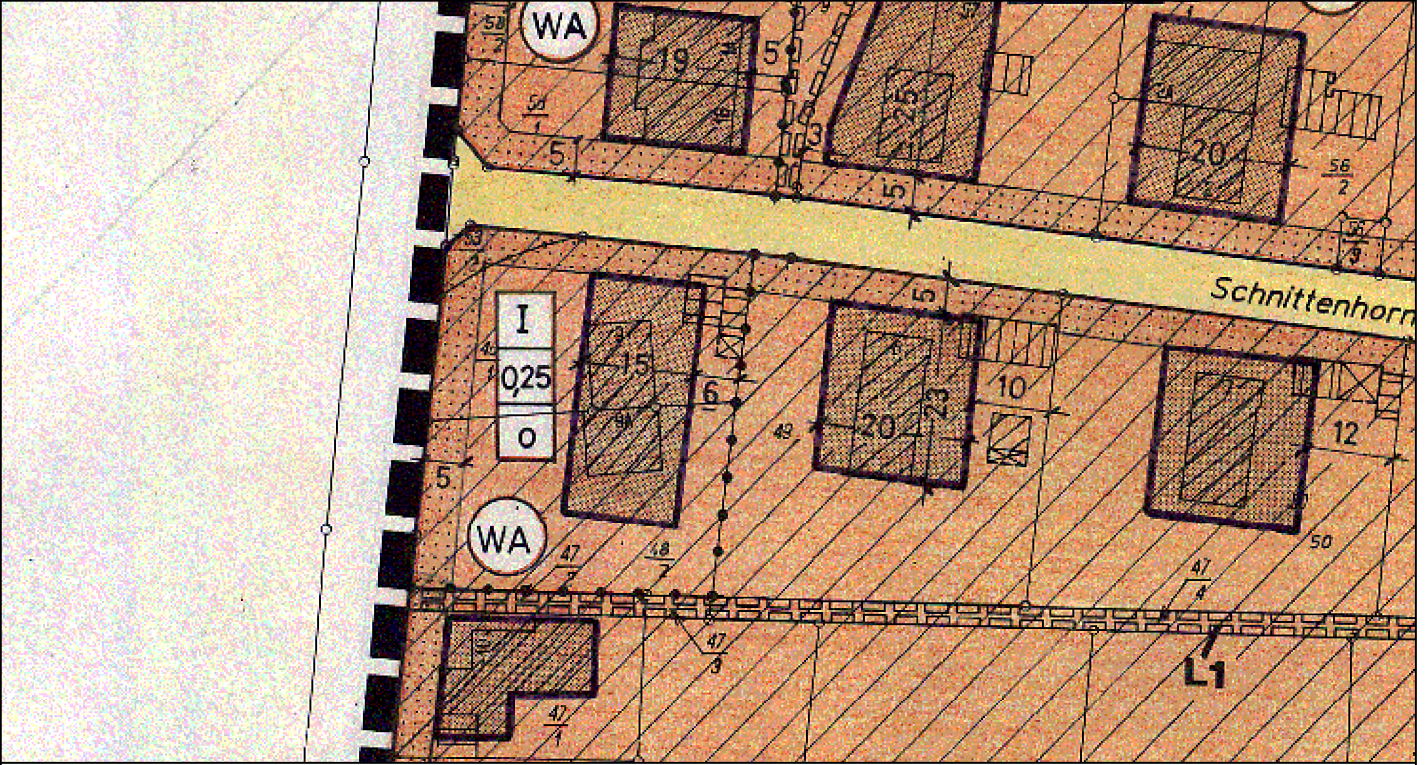

Geplanter B-Plan Nr. 29b, 3. vereinfachte Änderung

