

Geltungsbereich zum Bebauungsplan Nr. 321 "Stadtweg Südost"




LANGENHAGEN

N



M.: 1:2000

Abteilung 61
Stadtplanung und
Geoinformation
Stadt Langenhagen

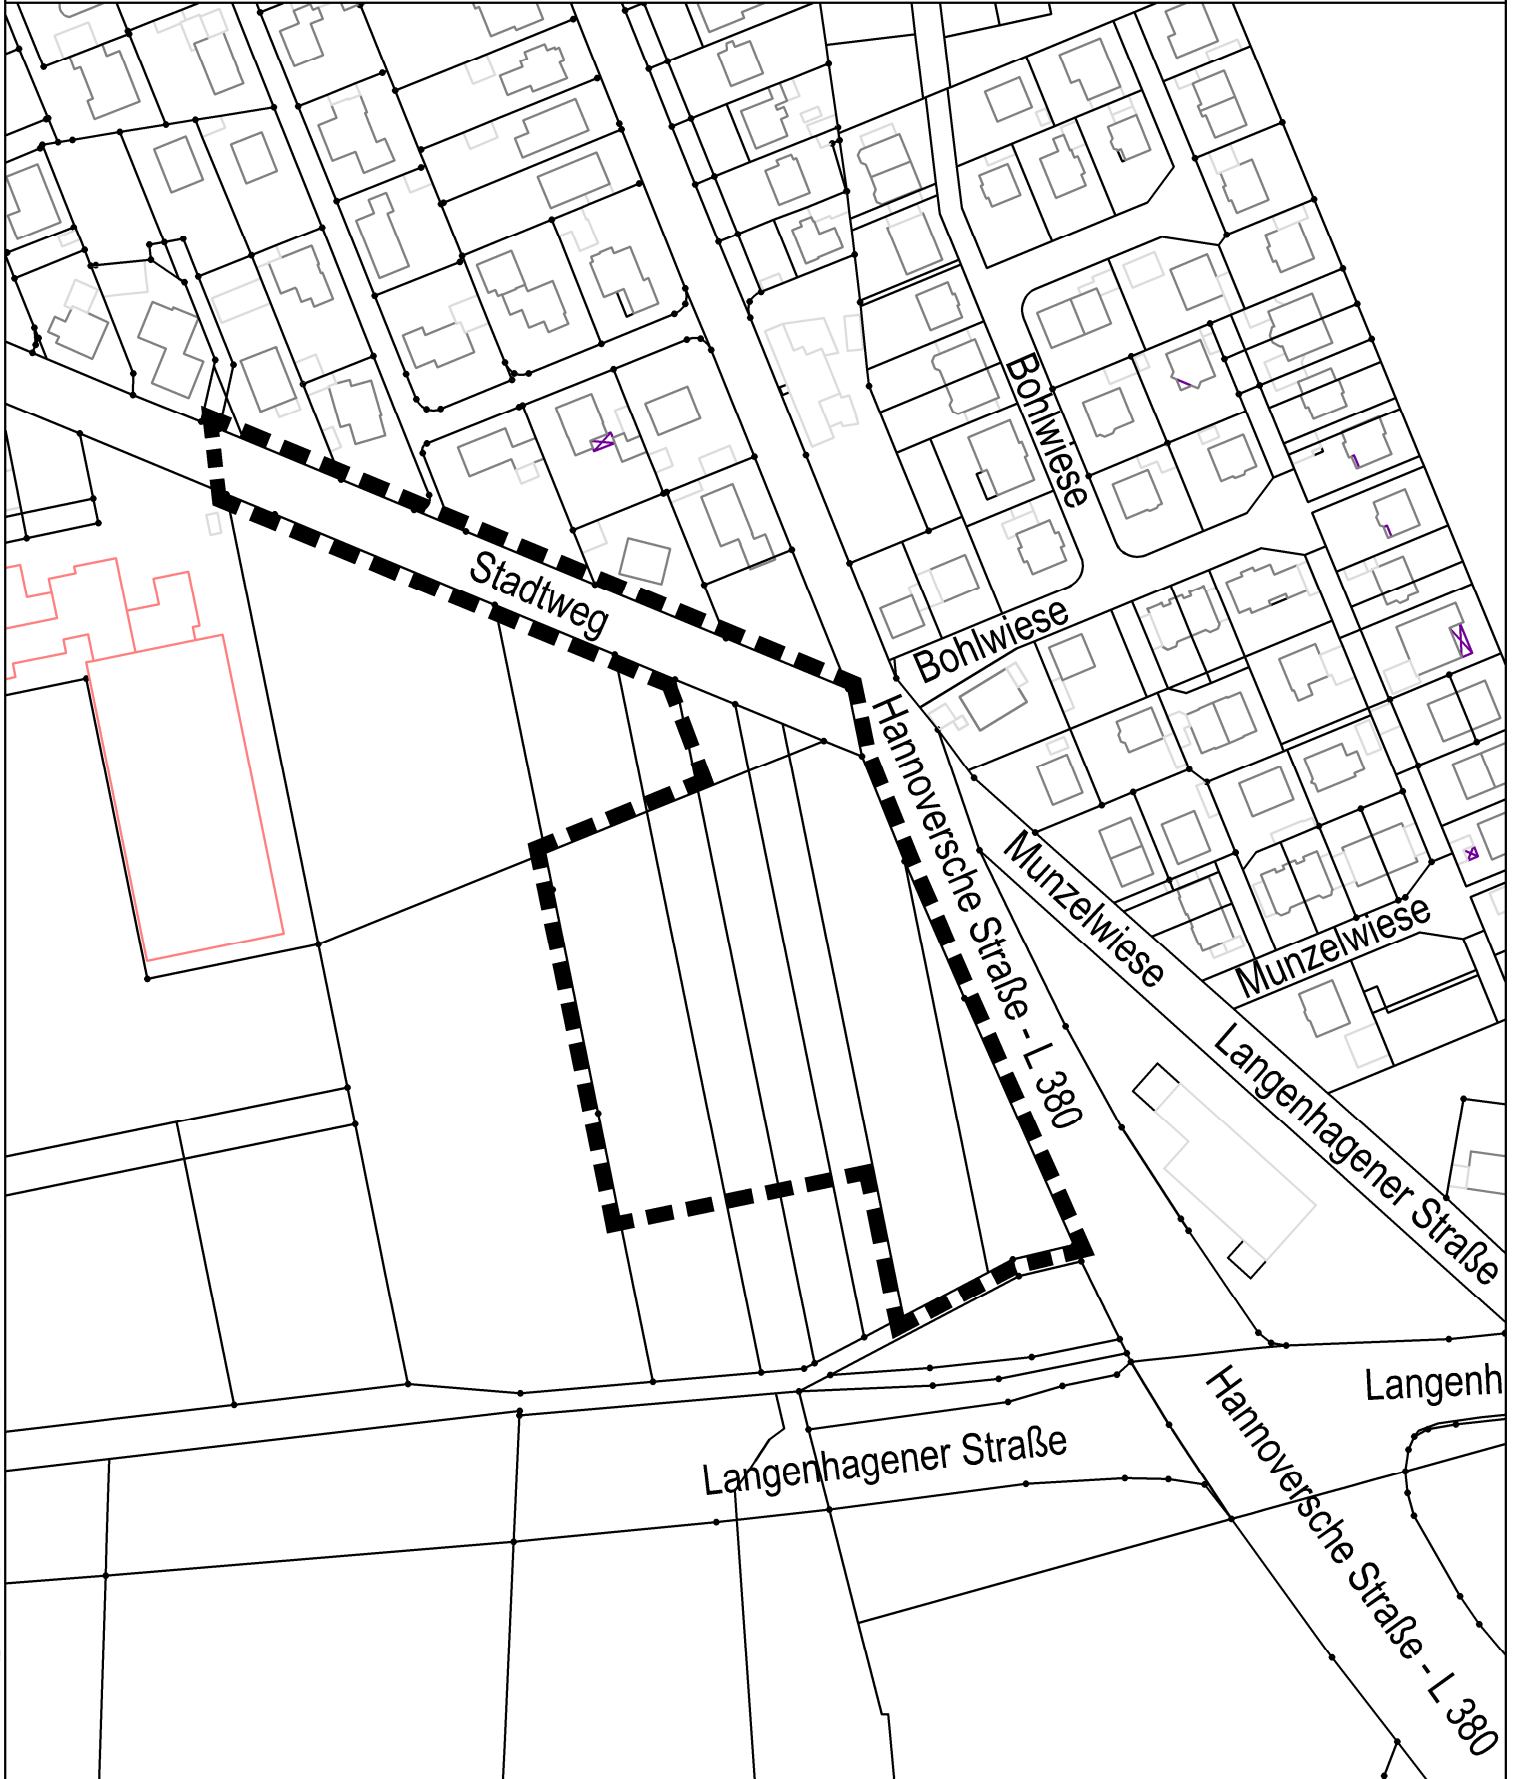

P:\StadtCAD\Proj\HilfPO\Bp_321\Planung3-Plan_321_Stand_21_11_2019.dwg