


# Geltungsbereich zum Bebauungsplan Nr. 321 "Stadtweg Südost"

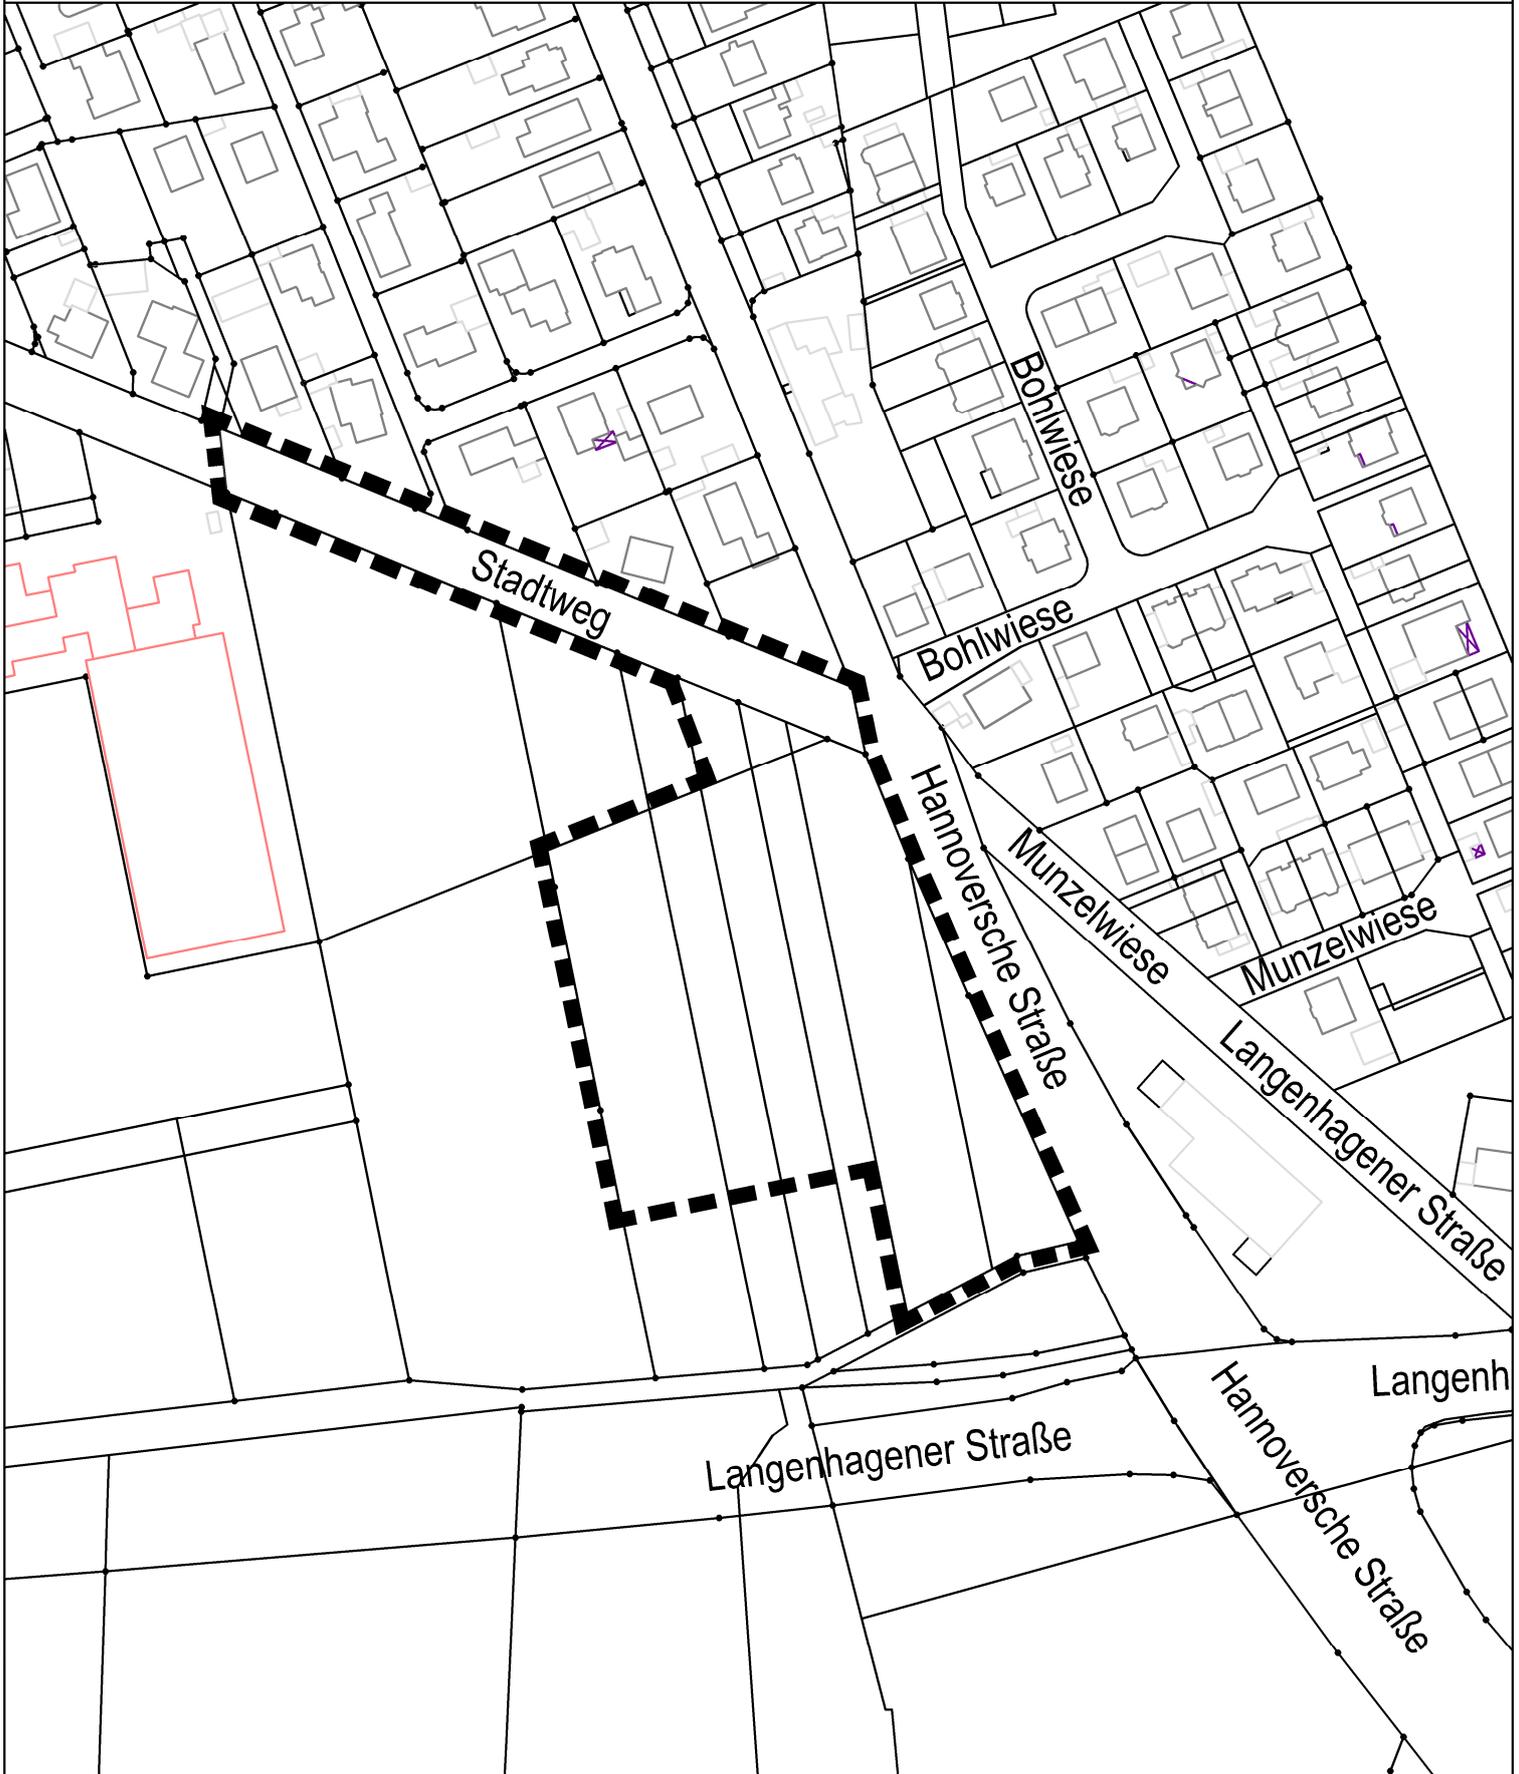

P:\StadtCAD\Prof1\_HilfPO\Bp\_321\Planung3-Plan\_321\_Stand\_15.06.2020.dwg