


**Bebauungsplan Nr. 321**  
**"Stadtweg Südost"**  
**Entwurf**  
**Zeichnerische Festsetzungen**

Stand: 15.06.2020



**LANGENHAGEN**

Abteilung 61  
Stadtplanung und  
Geoinformation  
Stadt Langenhagen

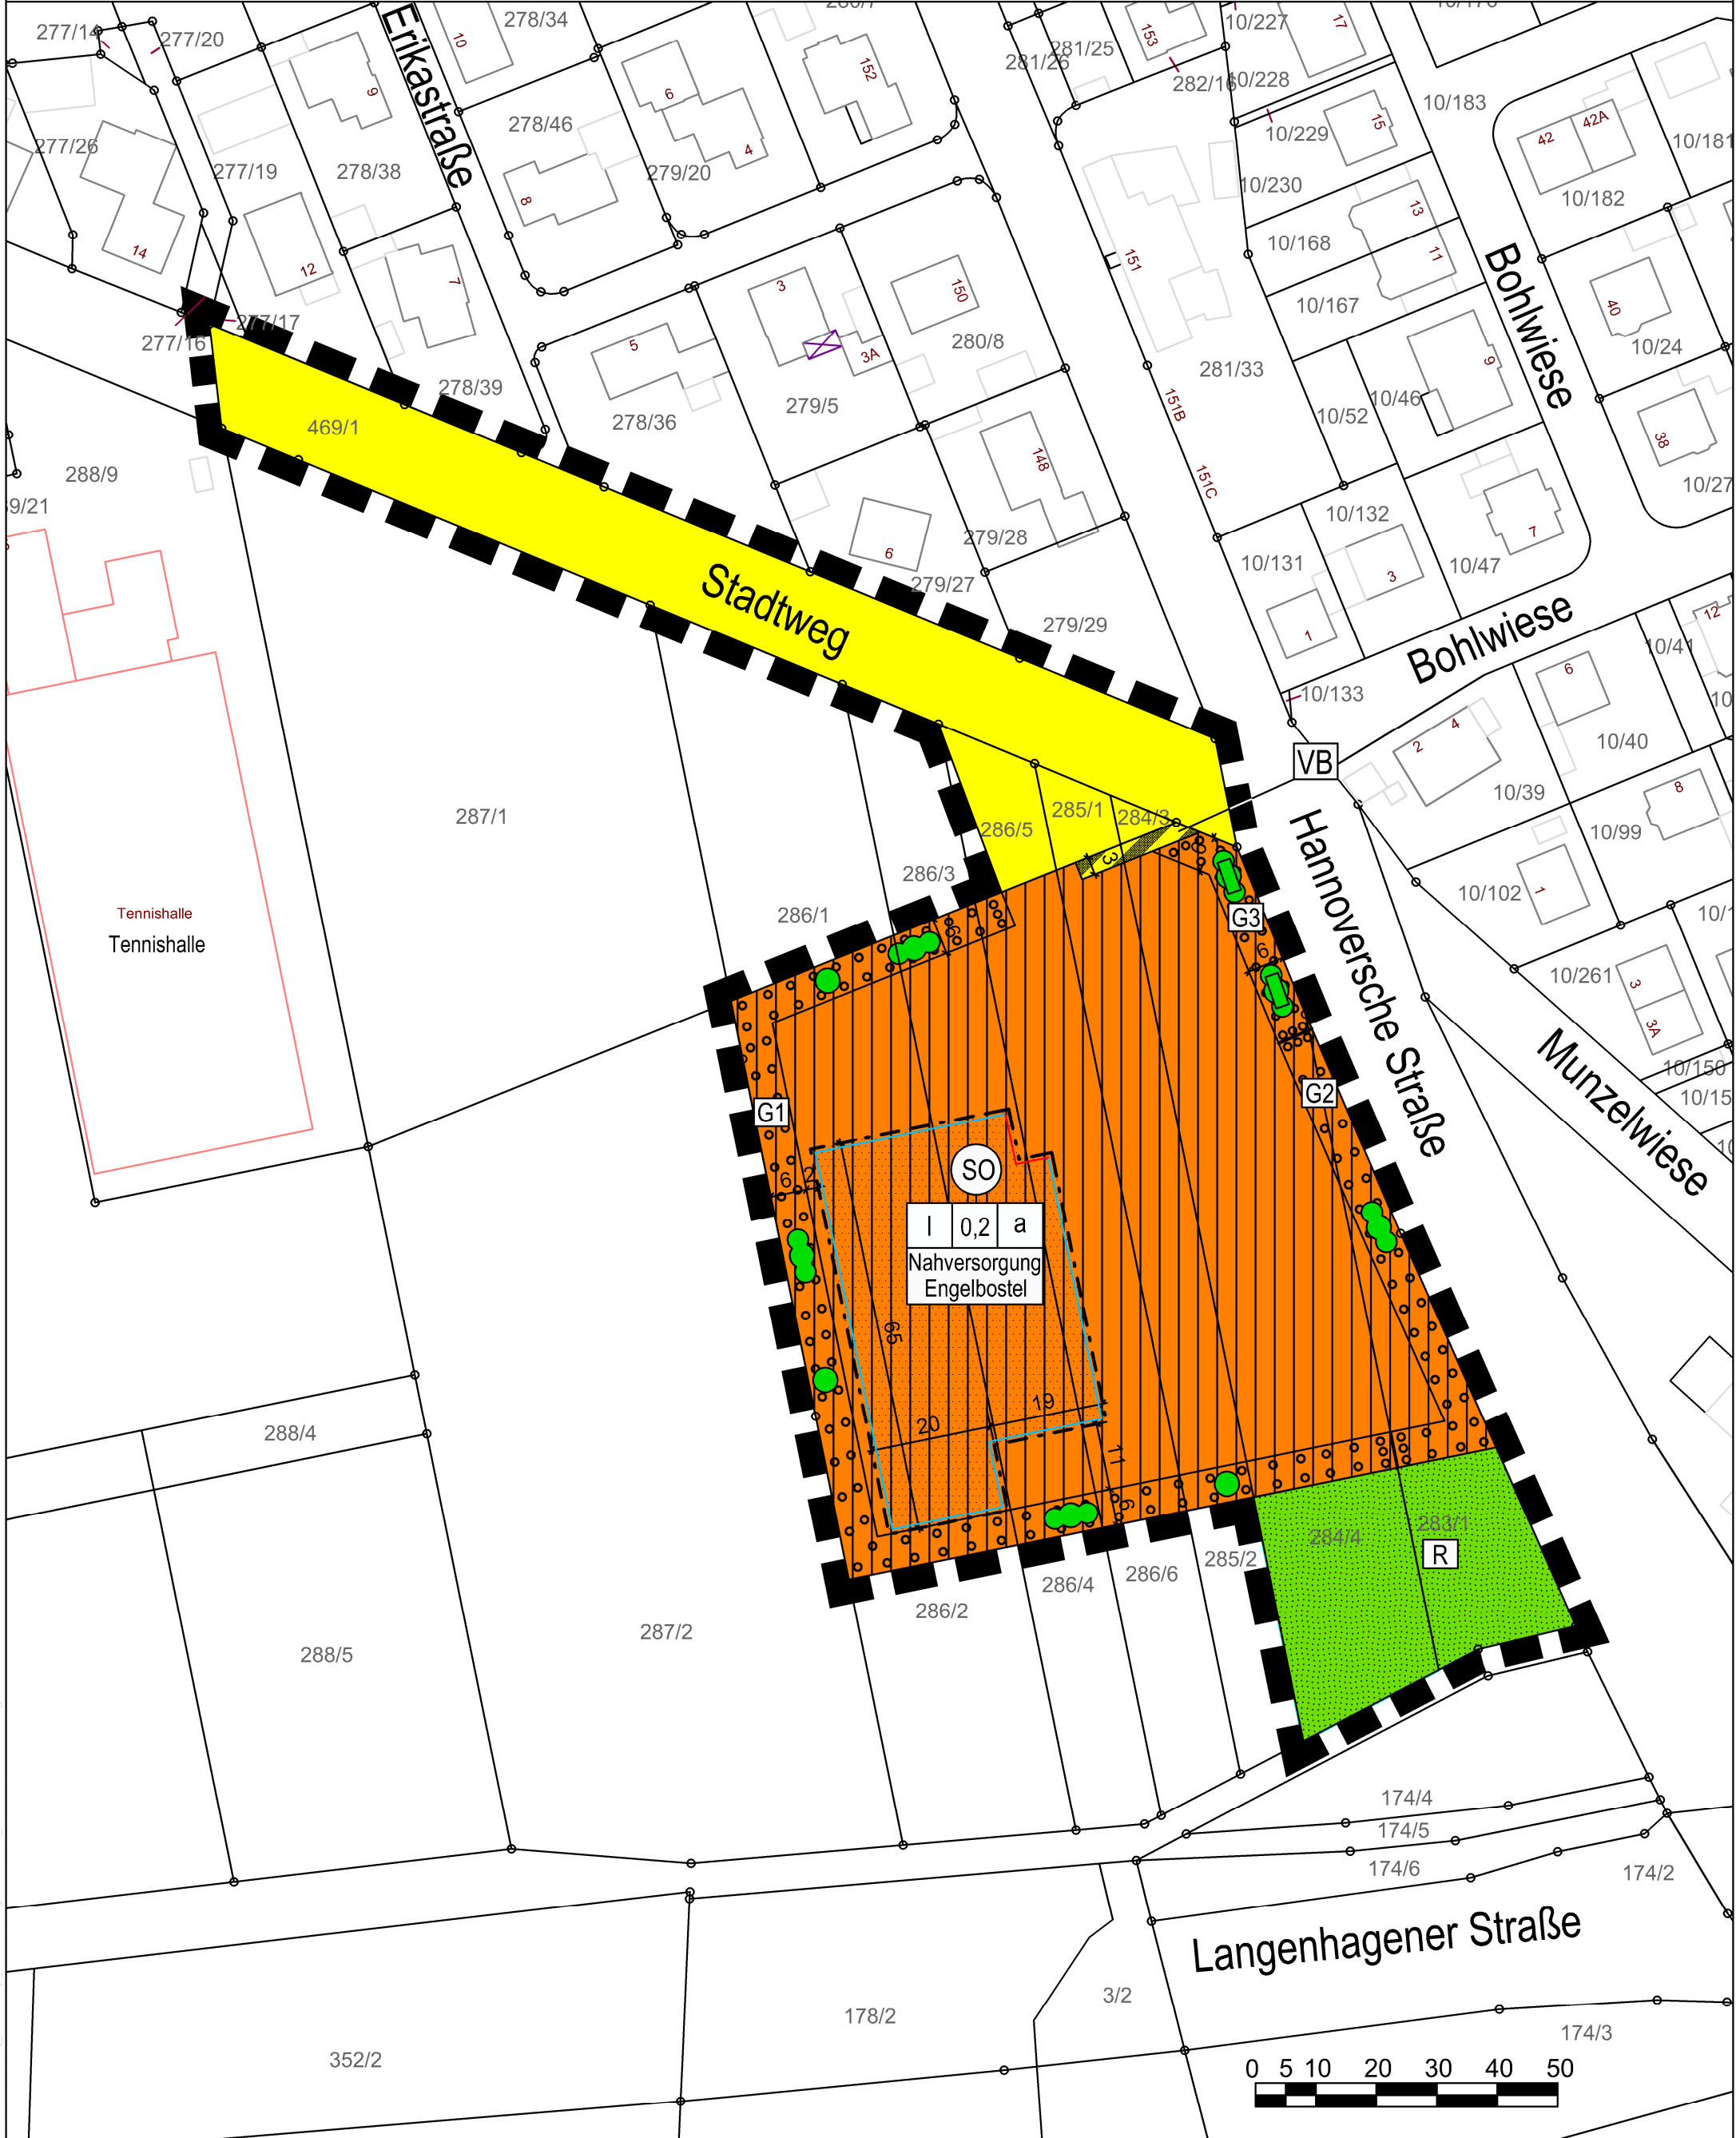

p:\StoffCAD\Proj\_HIPPO\Bp\_321\Bebauungsplan\_321\_Skizzen\_15.06.2020.dwg