


LAGEPLAN : GESAMTPLANUNG / GRUNDRISS ERDGESCHOSS

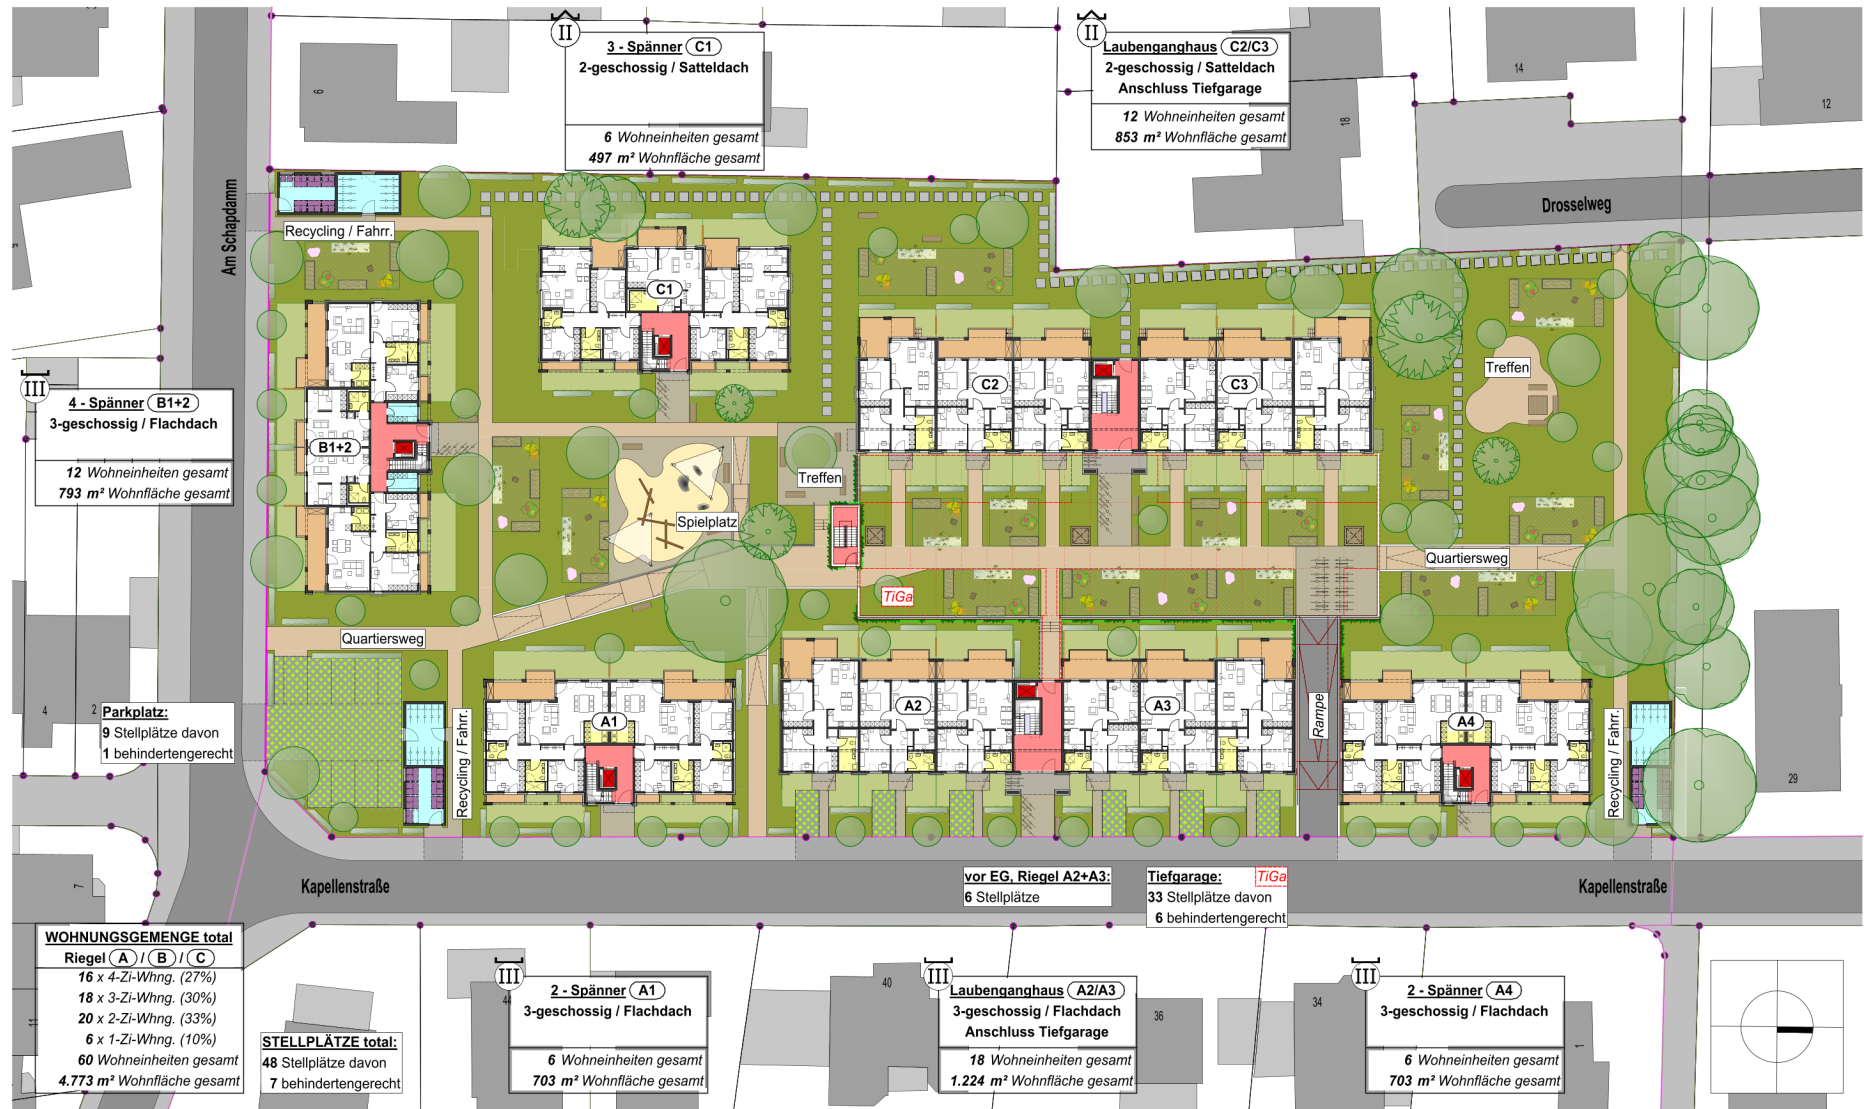

GESCHOSSIGKEIT / WOHNUNGSANZAHL /
AUSSENANLAGEN / BÄUME / GRÜNSTRUKTUR / STELLPLÄTZE