

# Bebauungsplan Nr. 82, Neuaufstellung


## „Bahnhof - Westseite“

### ALT - NEU



M: 1:3.000

## Bebauungsplan Nr. 82 Neuaufstellung (Entwurf)

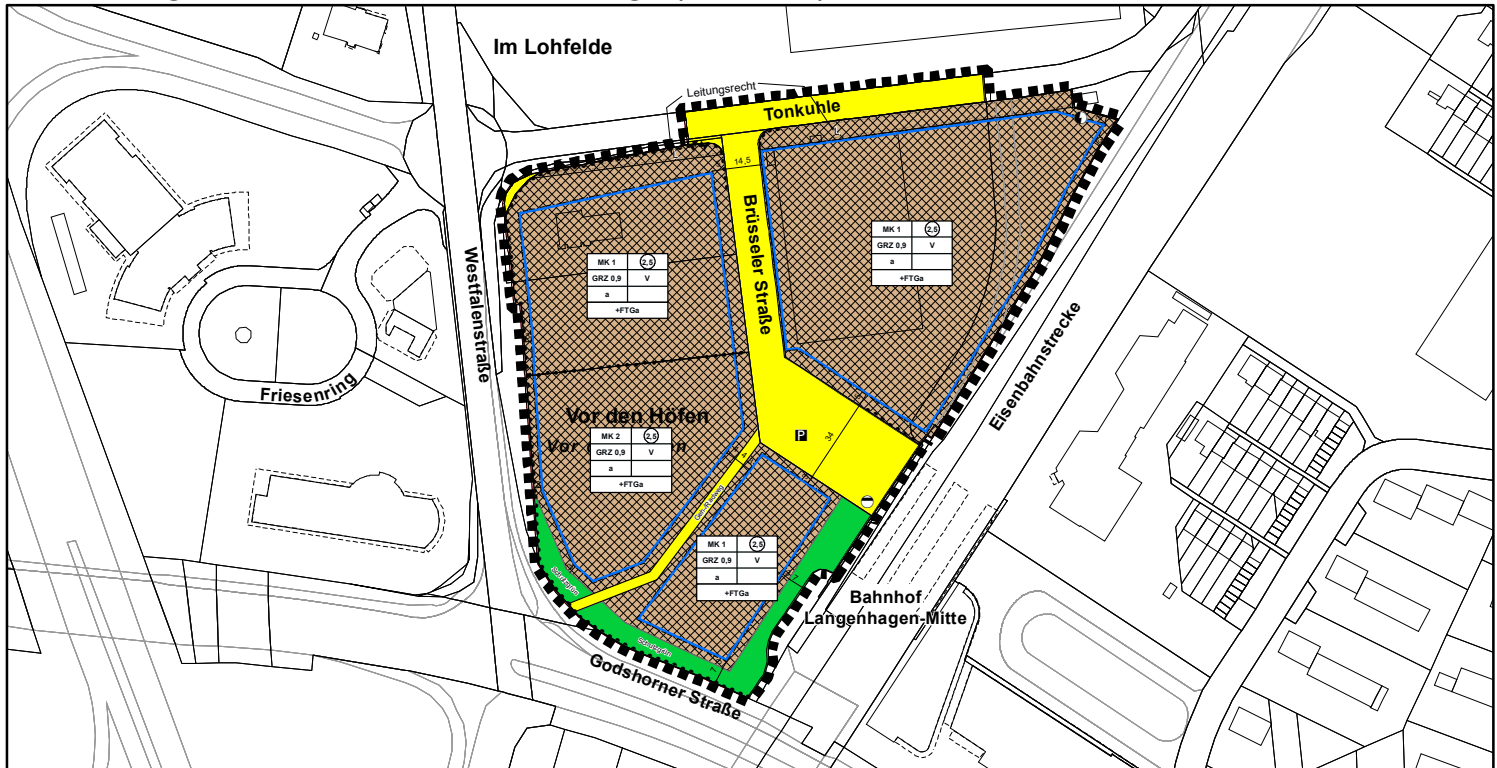

© 2019, Quelle: Stadt Langenhagen, Auszug aus den Geobasisdaten der Niedersächsischen Vermessungs- und Katasterverwaltung, [www.lgln.niedersachsen.de](http://www.lgln.niedersachsen.de)



## Bebauungsplan Nr. 82 Urplan (rechtsverbindlich)

