

Bebauungsplan Nr. 82, Neuaufstellung „Bahnhof - Westseite“ ALT - NEU




Abteilung 61
Stadtplanung und
Geoinformation
Stadt Langenhagen



M: 1:3.000

Bebauungsplan Nr. 82 Neuaufstellung (Entwurf)

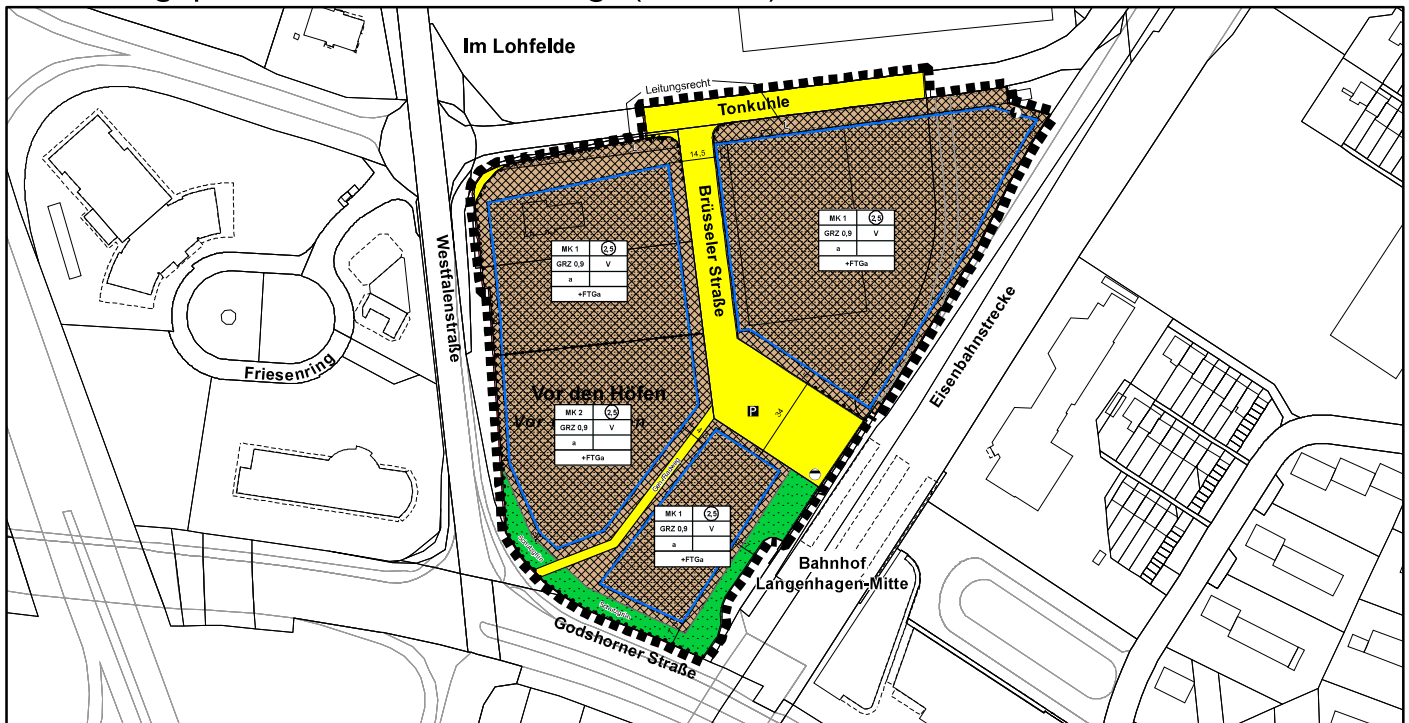

© 2019, Quelle: Stadt Langenhagen, Auszug aus den Geobasisdaten der Niedersächsischen Vermessungs- und Katasterverwaltung, www.lgln.niedersachsen.de



Bebauungsplan Nr. 82 Urplan (rechtsverbindlich)

