


**Übersichtsplan zum  
Bebauungsplan Nr. 86 N,  
4. Änderung  
„ Flughafenenerweiterung – Ost “**

**Abteilung 61  
Stadtplanung und  
Geoinformation  
Stadt Langenhagen**



© 2023, Quelle: Stadt Langenhagen,  
Auszug aus den Geodaten des Landesamtes  
für Geoinformation und Landesvermessung  
Niedersachsen, [www.lgln.de](http://www.lgln.de)

M:1:3.000

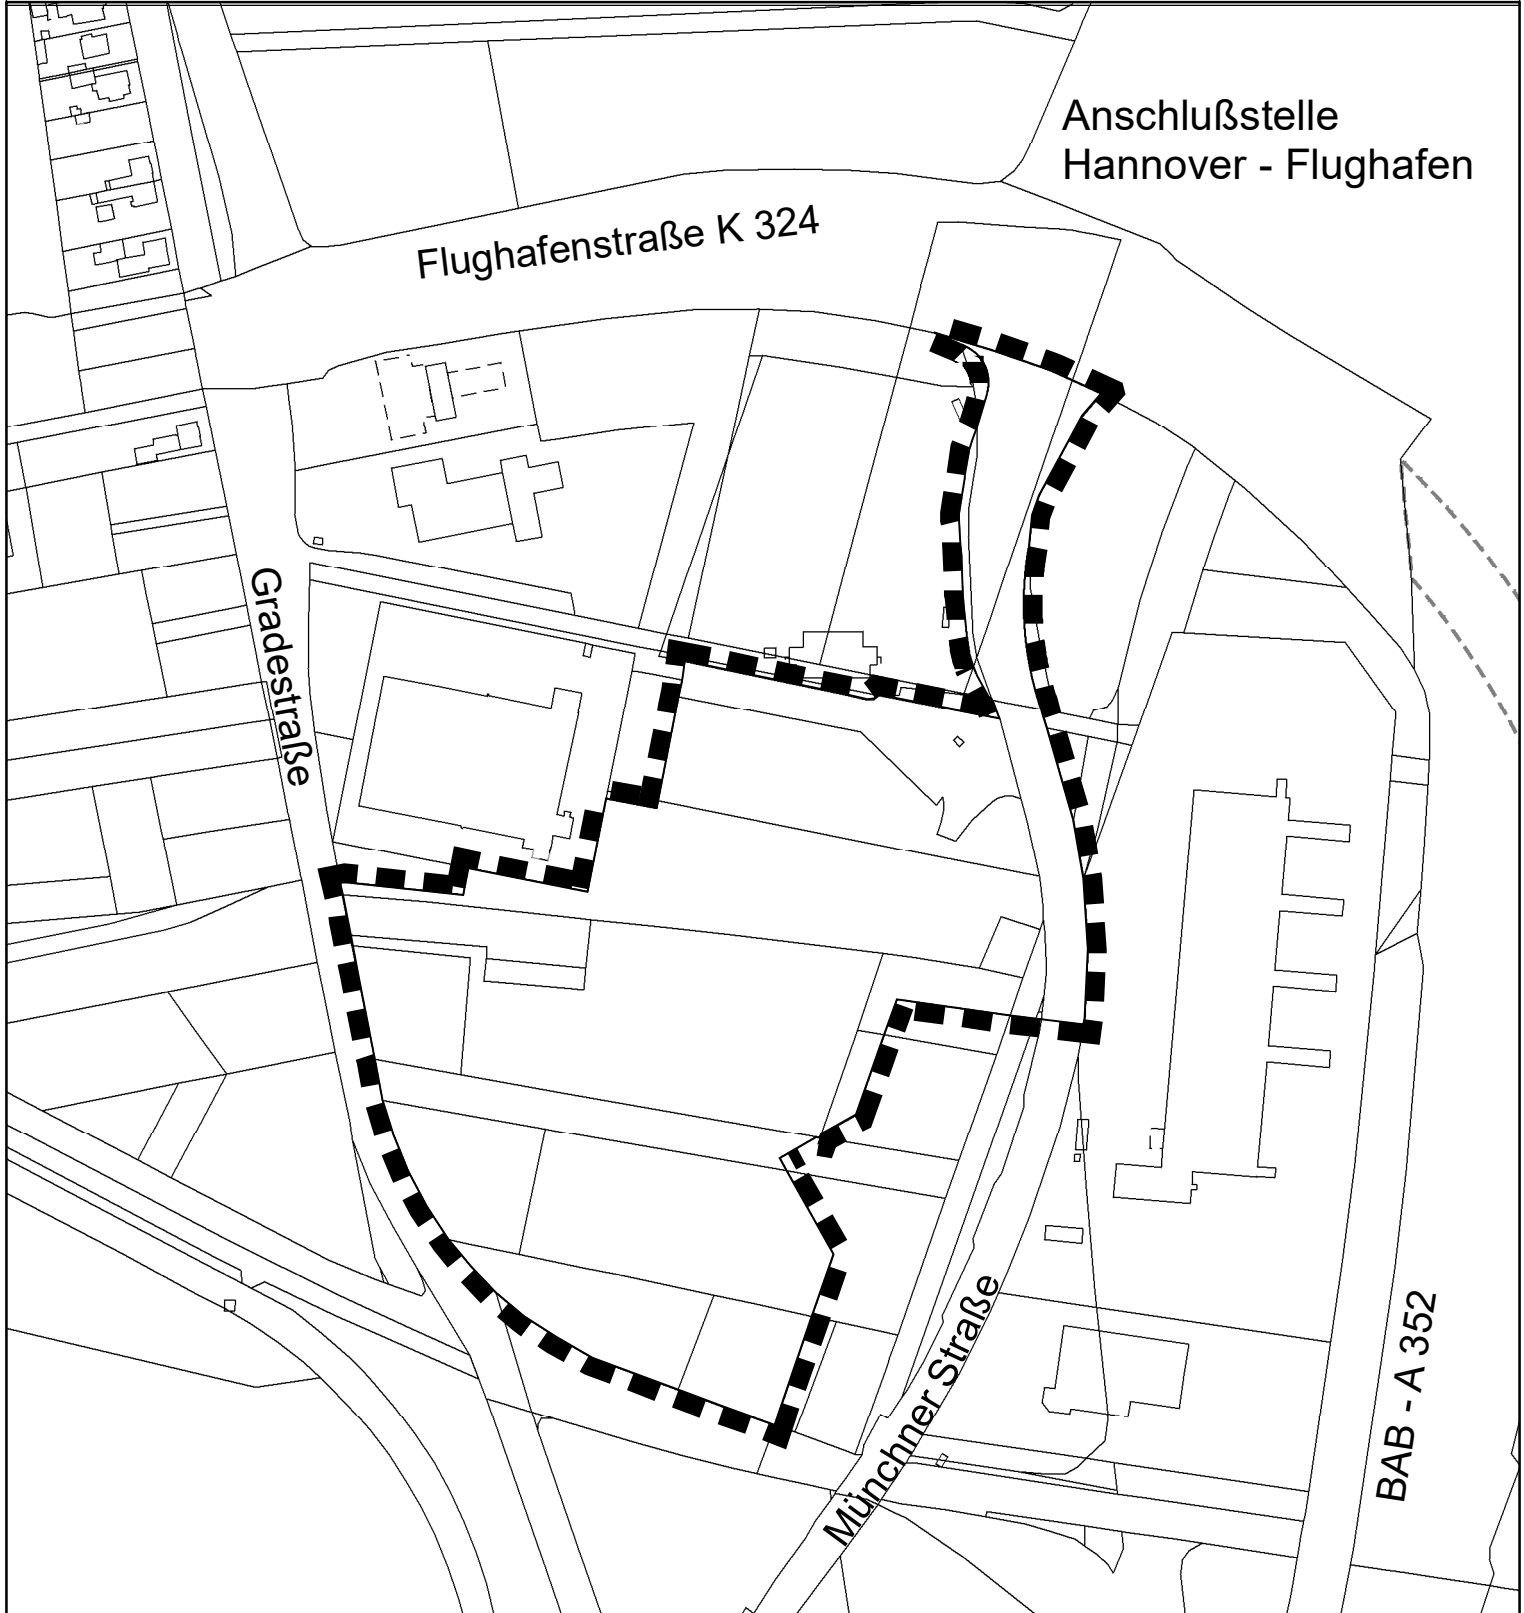

Gegenüberstellung:

## Alte Fassung des

Übersichtsplans zum  
Bebauungsplan  
Nr. 86 N, 4. Änderung  
gemäß Aufstellungsbeschluss



**Abteilung 61  
Stadtplanung und  
Geoinformation  
Stadt Langenhagen**



© 2021, Quelle: Stadt Langenhagen,  
Auszug aus den Geodaten des Landesamtes  
für Geoinformation und Landesvermessung  
Niedersachsen, [www.lgln.de](http://www.lgln.de)

