


95. F-Planänderung „Stadtweg Südost“

Bisherige Darstellung



Abteilung 61
Stadtplanung und
Geoinformation
Langenhagen


M.: 1 : 10000

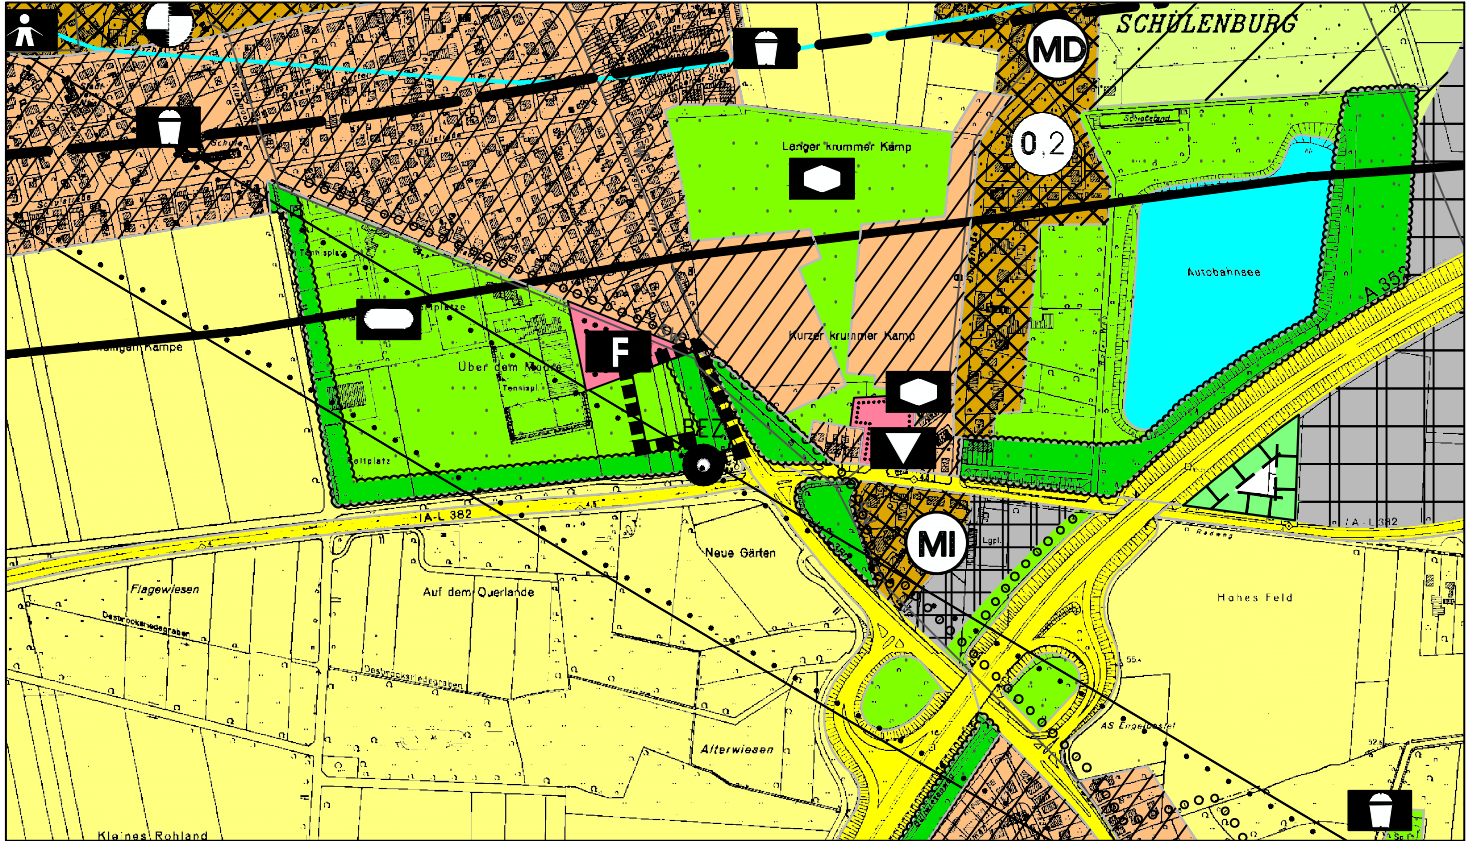

Quelle: Auszug aus den Geobasisdaten des Landesamtes für Geoinformation und Landesvermessung Niedersachsen, © 1997



Neue Darstellung Entwurf vom 10.03.2020

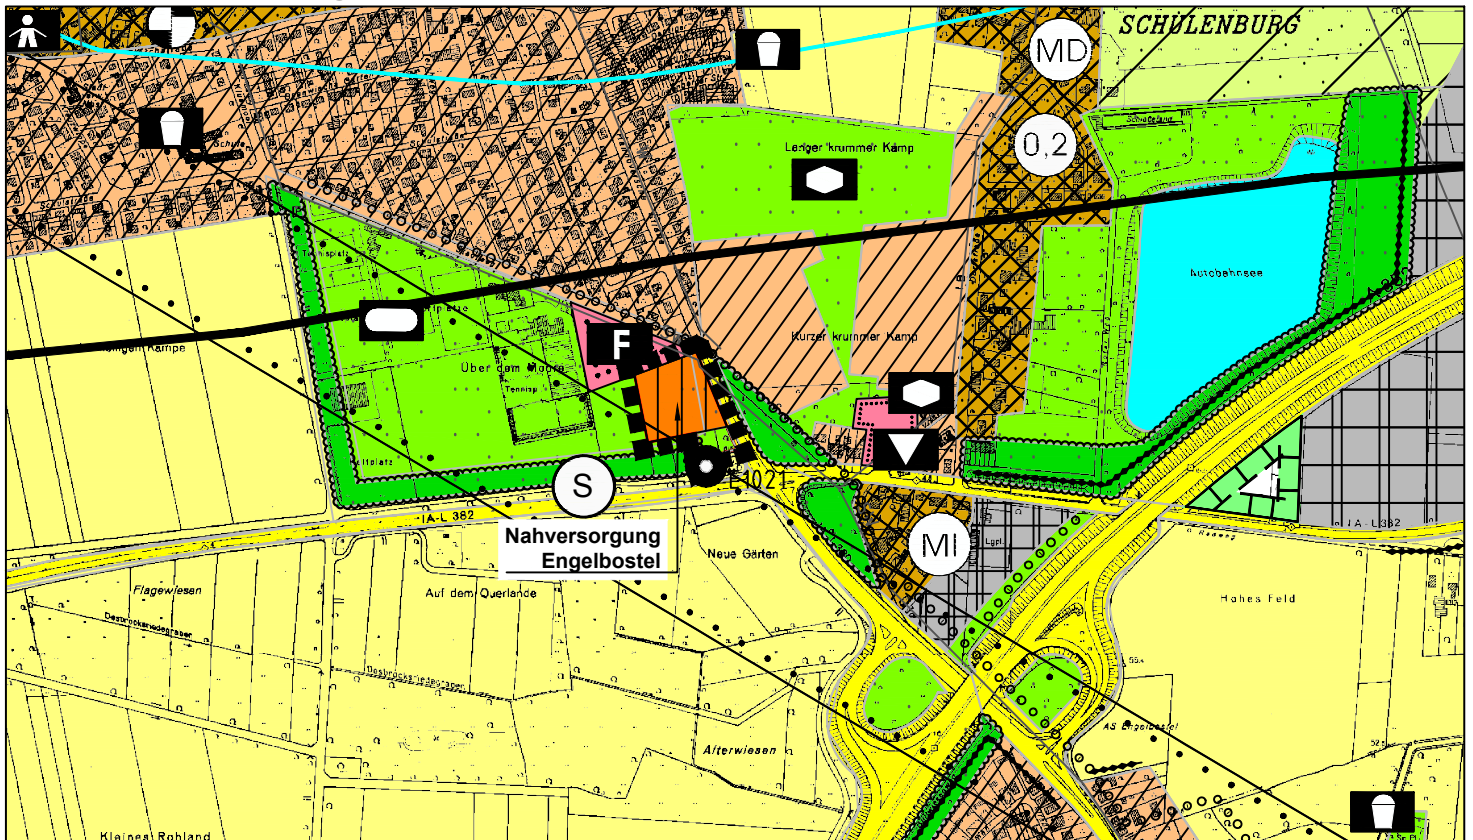

Quelle: Auszug aus den Geobasisdaten des Landesamtes für Geoinformation und Landesvermessung Niedersachsen, © 1997

