



97. F-Planänderung „Westlich Brinkholt“

Bisherige Darstellung

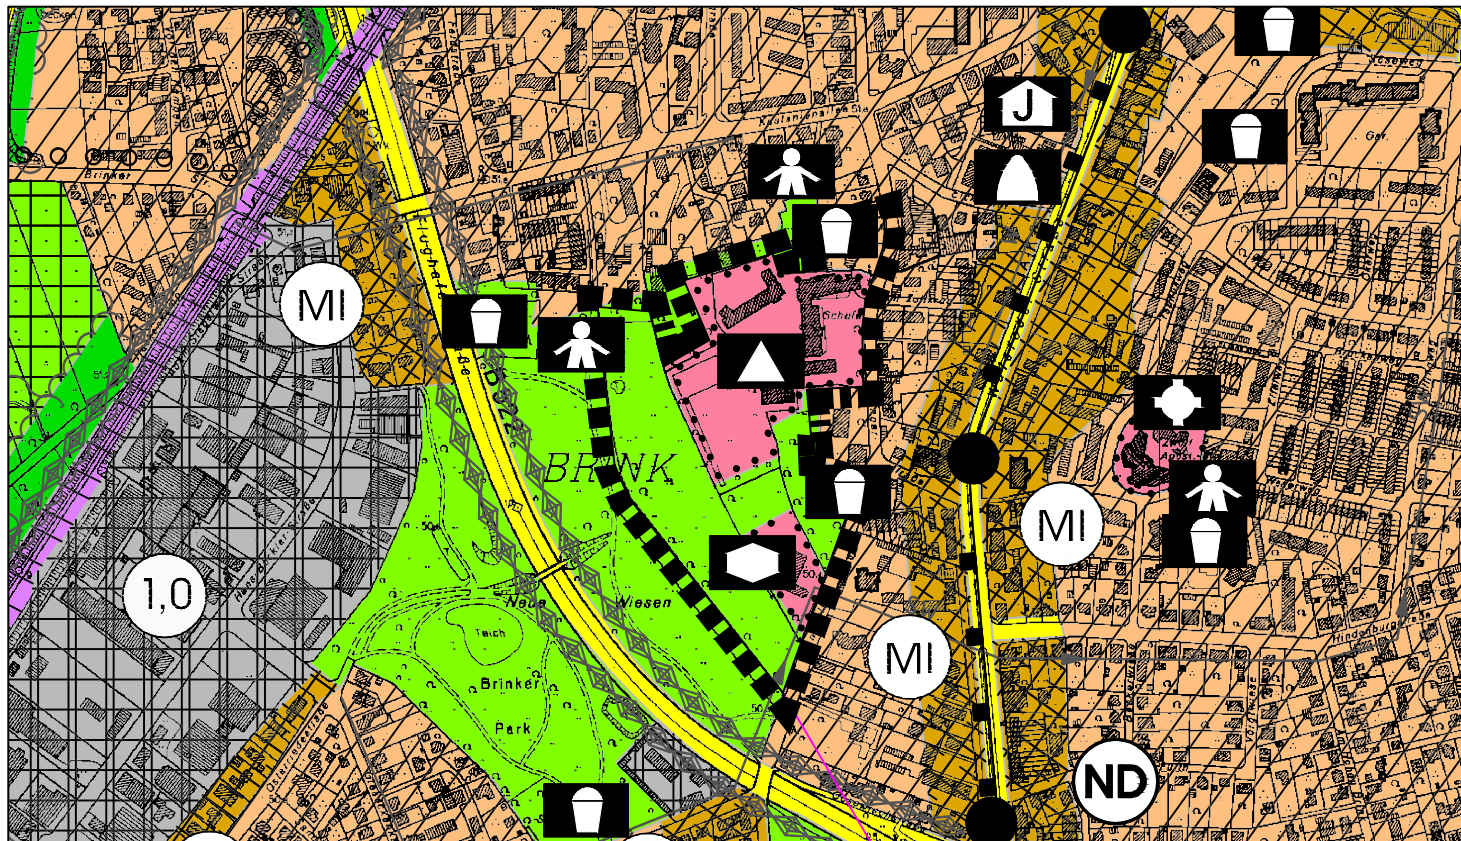


Abteilung 61
Stadtplanung und
Geoinformation
Langenhagen



Quelle: Auszug aus den Geobasisdaten des Landesamtes für Geoinformation und Landesvermessung Niedersachsen, © 1997 

Neue Darstellung

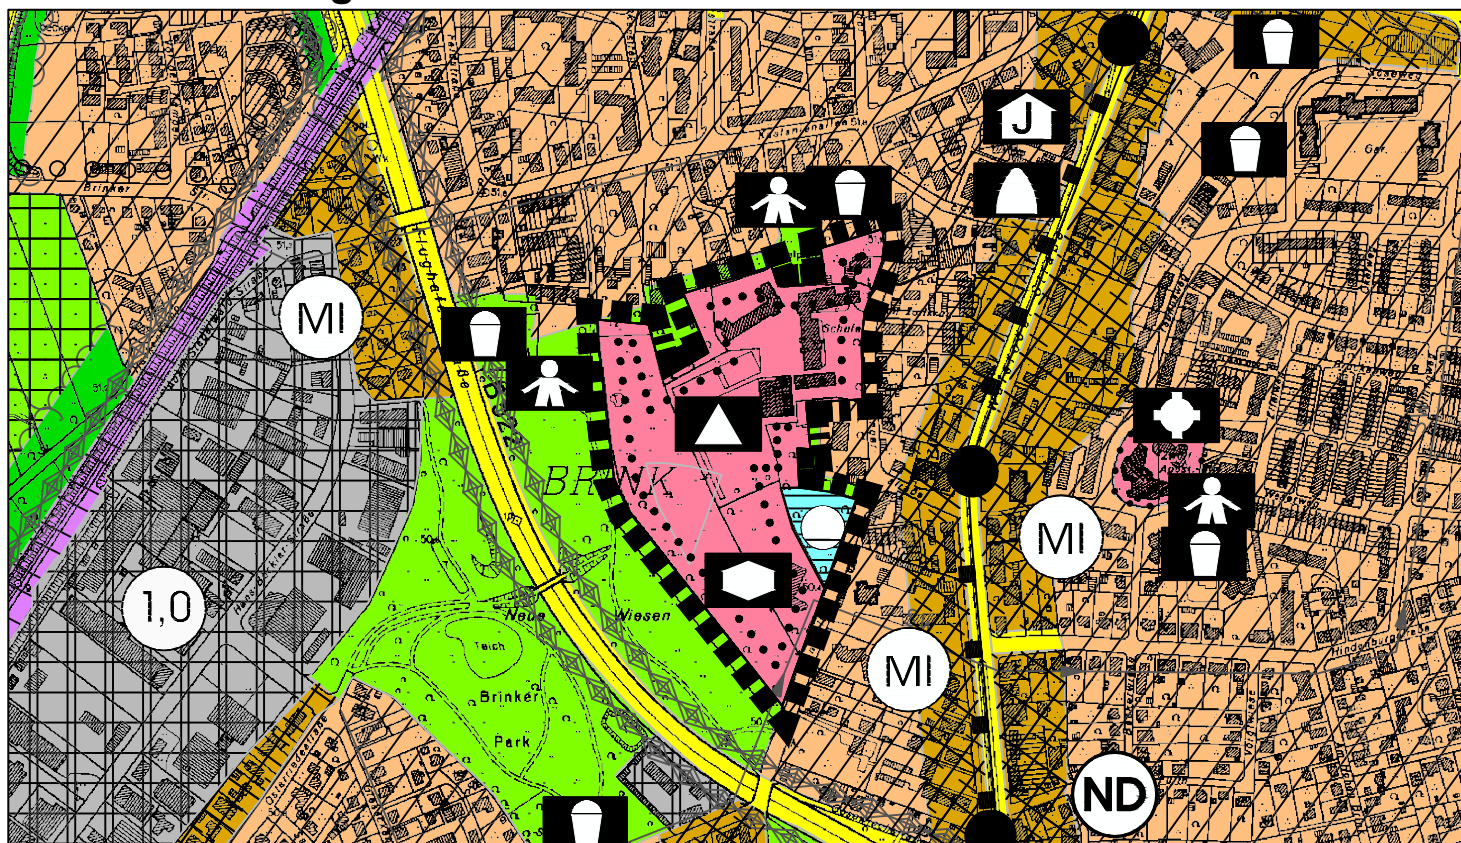

Quelle: Auszug aus den Geobasisdaten des Landesamtes für Geoinformation und Landesvermessung Niedersachsen, © 1997 