


Übersichtsplan zur 97. Änderung des Flächennutzungsplanes „Westlich Brinkholt“



M.: 1:5000

Abteilung 61
Stadtplanung und
Geoinformation
Stadt Langenhagen

Anlage zur SD _____

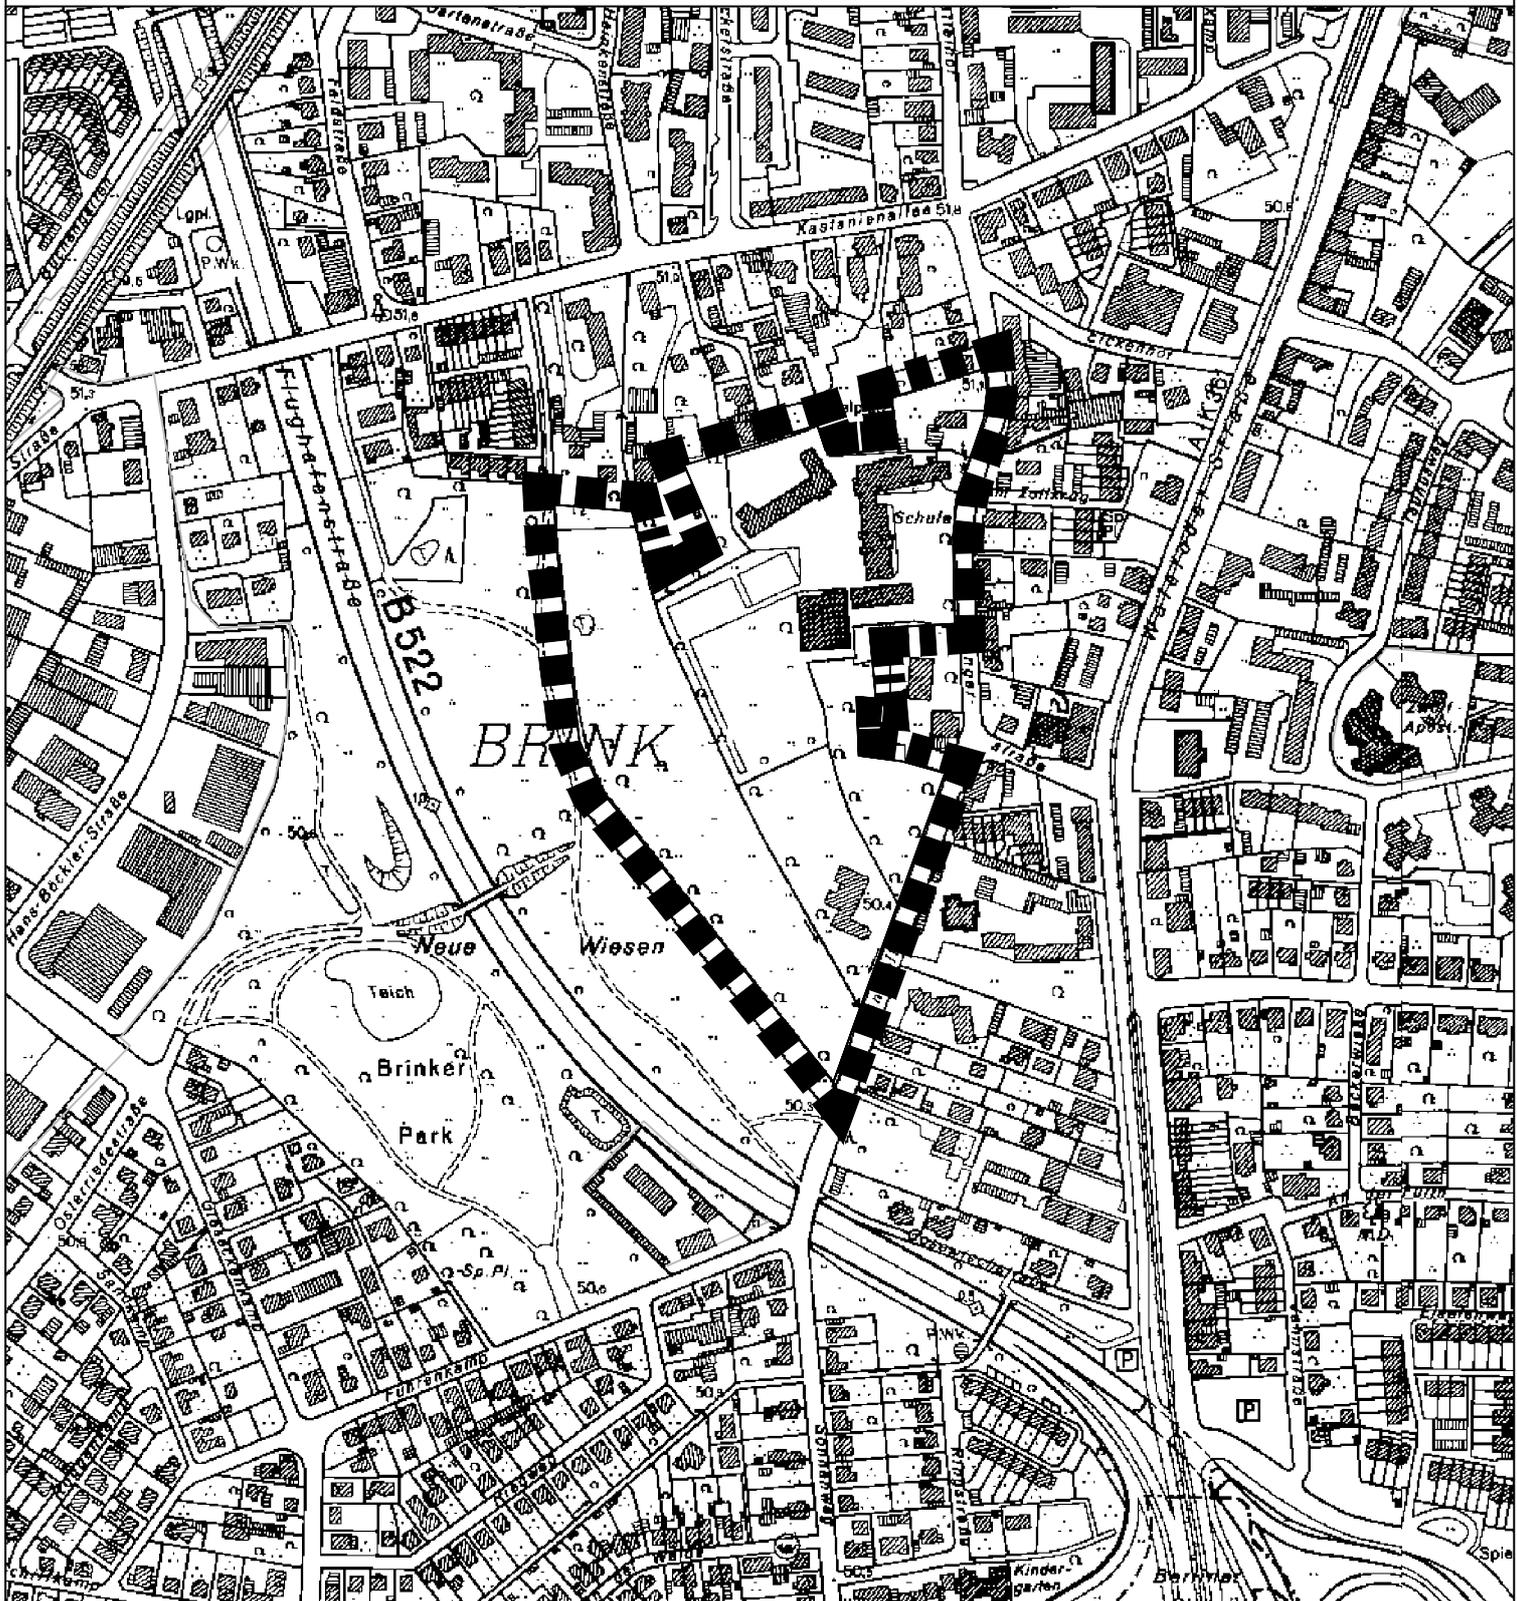

Quelle: Auszug aus den Geobasisdaten
des Landesamtes für Geoinformation und Landesvermessung Niedersachsen, © 1997