Bebauungsplan Nr. 321
"Stadtweg Südost"
Entwurf
Zeichnerische Festsetzungen

Stand: 21.11.2019

LANGENHAGEN

Abteilung 61
Stadtplanung und
Geoinformation
Stadt Langenhagen

N

M.: 1:1000

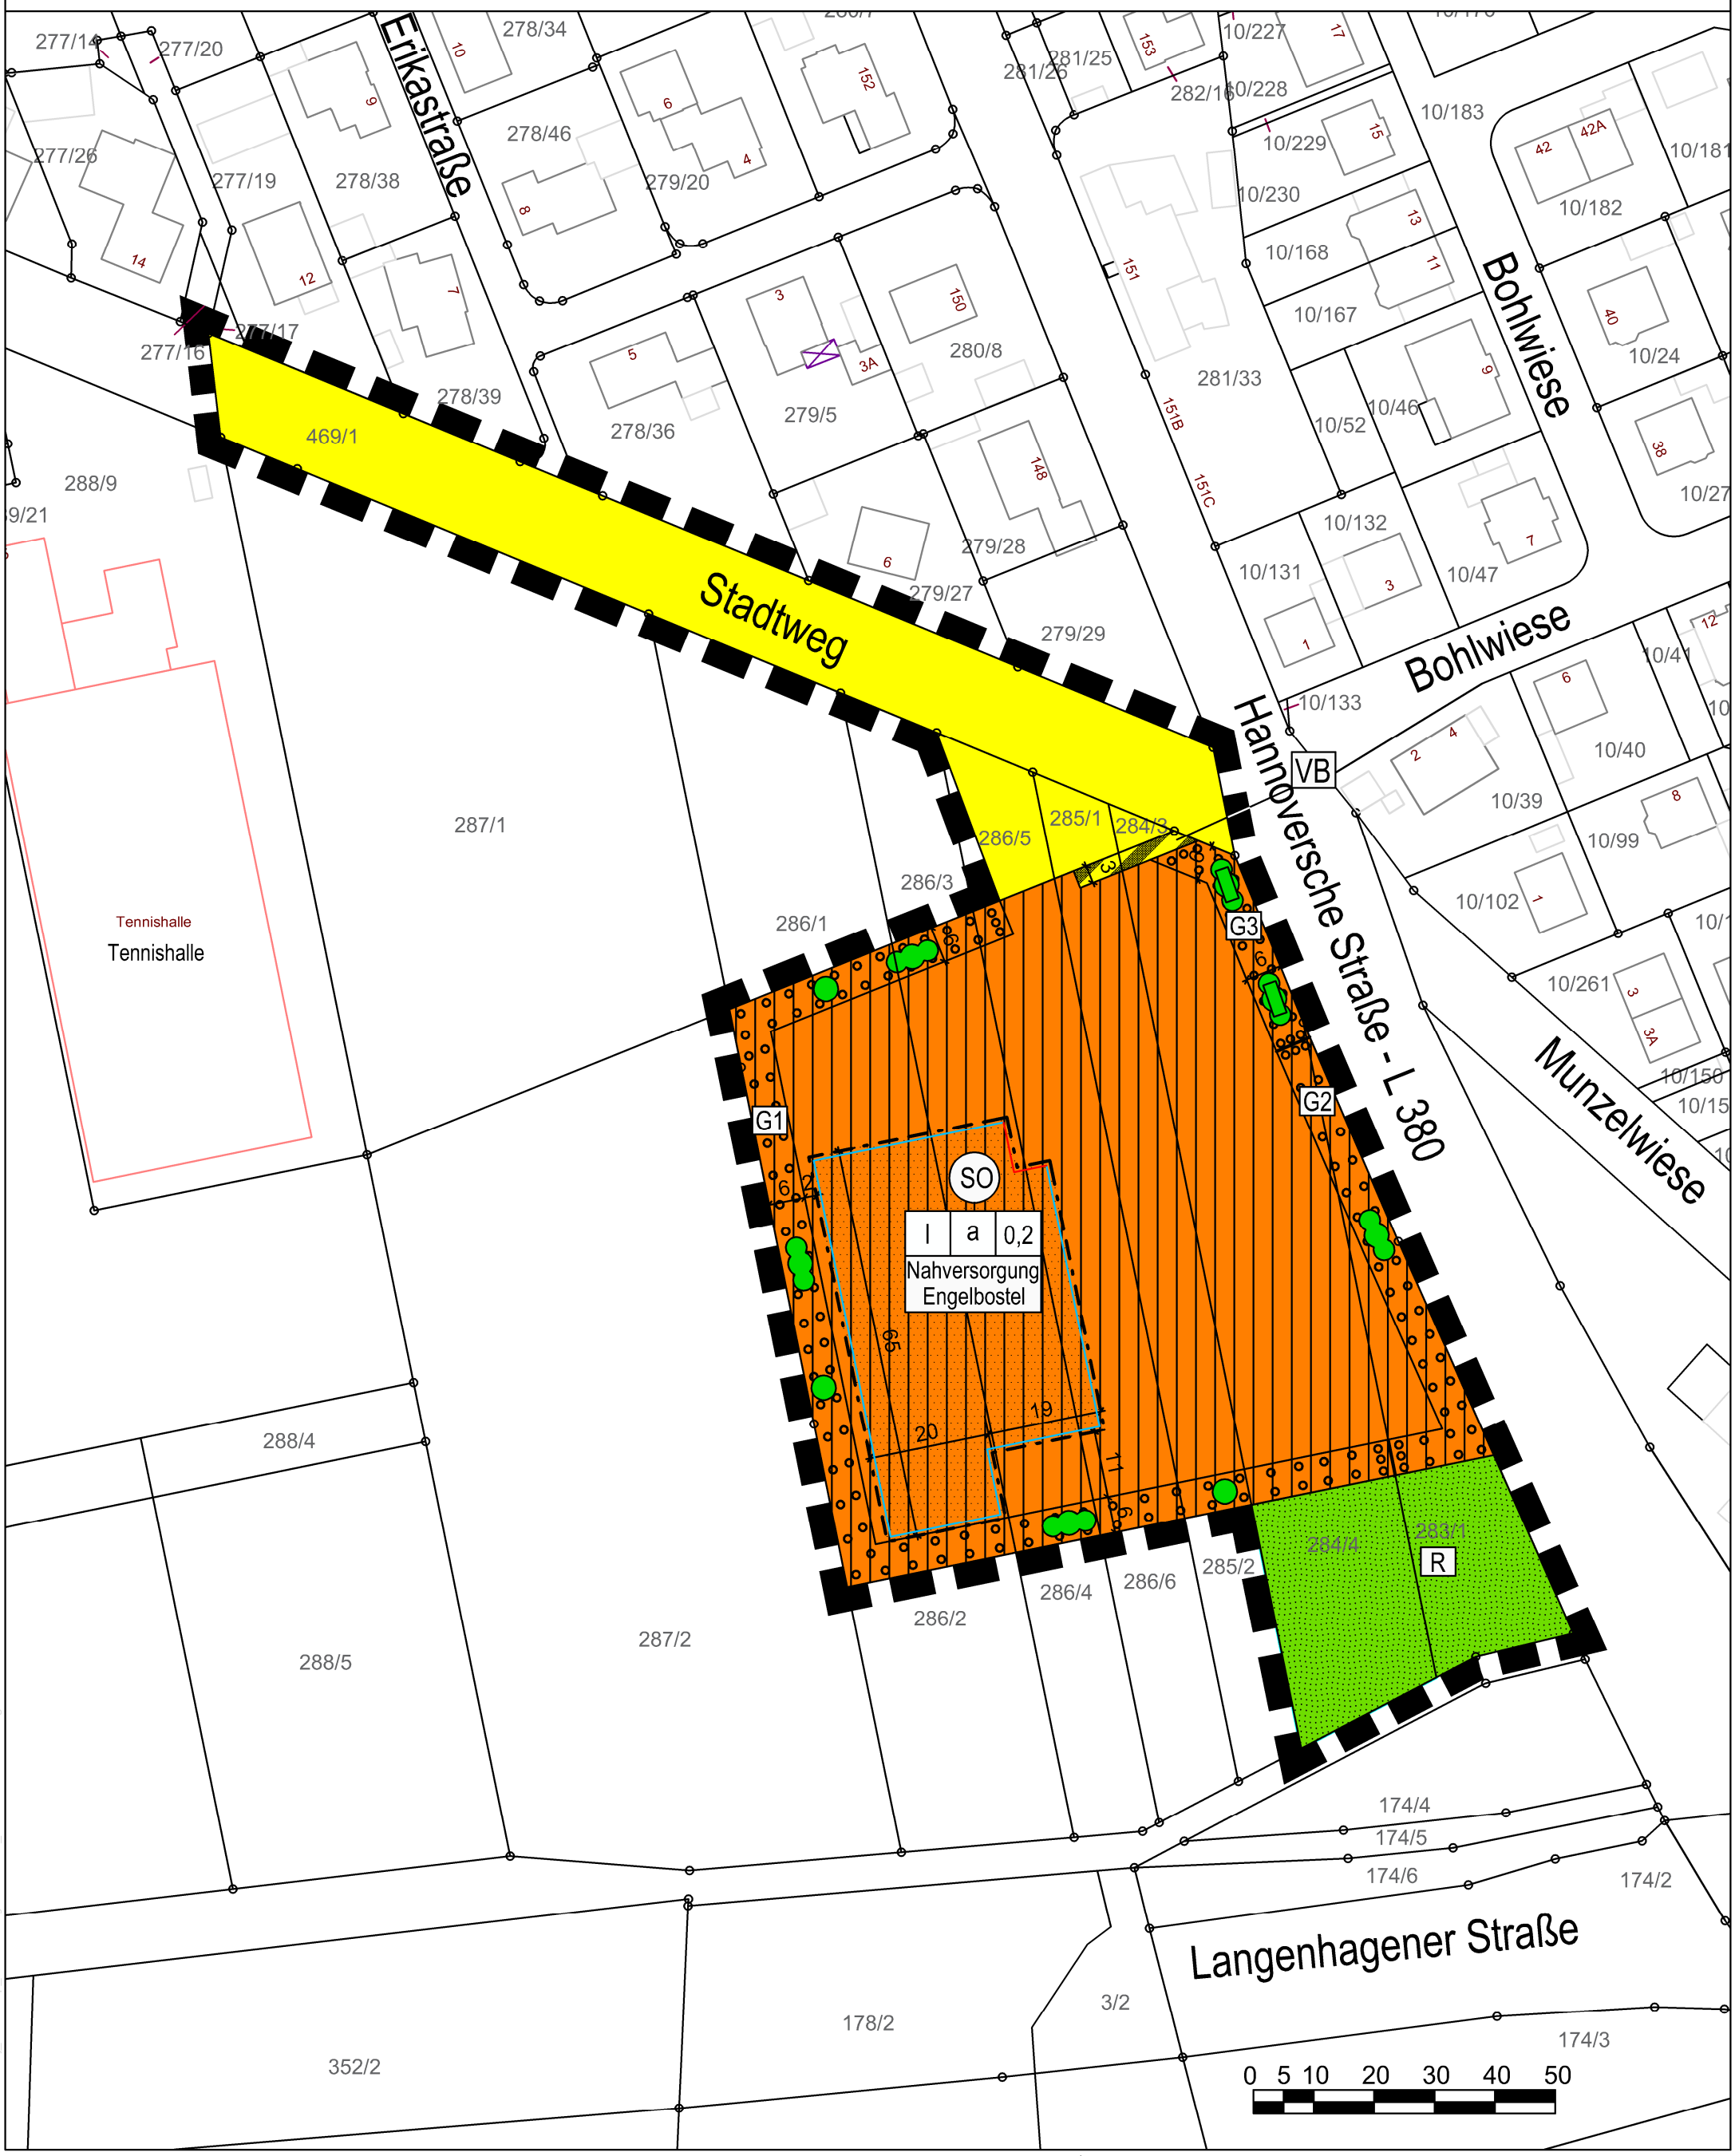

Quelle: Auszug aus den Geobasisdaten des Landesamtes für Geoinformation und Landesvermessung Niedersachsen, © 2019 LGLN